

OPERE PER LA RIQUALIFICAZIONE  
E VALORIZZAZIONE DELL'AREA  
ARCHEOLOGICA DENOMINATA "FONDO CAL"  
TERZO STRALCIO FUNZIONALE ATTUATIVO

PROGETTO DEFINITIVO

LOCALITÀ: AQUILEIA (UD), VIA JULIA AUGUSTA, PP.CC. 566, 569/1 /5, FM. 14/16  
COMITENTE: FONDAZIONE AQUILEIA, AQUILEIA (UD)

TAV.5 - STATO DI PROGETTO:  
AREA ARCHEOLOGICA  
OGGETTO DI RESTAURO



DATA: DICEMBRE 2021

SCALA: 1:100



LA COMMITENZA

IL PROGETTISTA

COLLABORAZIONE

IL PRESENTE ELABORATO È PROPRIETÀ DELLO STUDIO, SENZA LA PRESCRITTA AUTORIZZAZIONE NE VIETA LA RIPRODUZIONE O CESSIONE A TERZI

PLANIMETRIA GENERALE SITO ARCHEOLOGICO  
scala 1:100

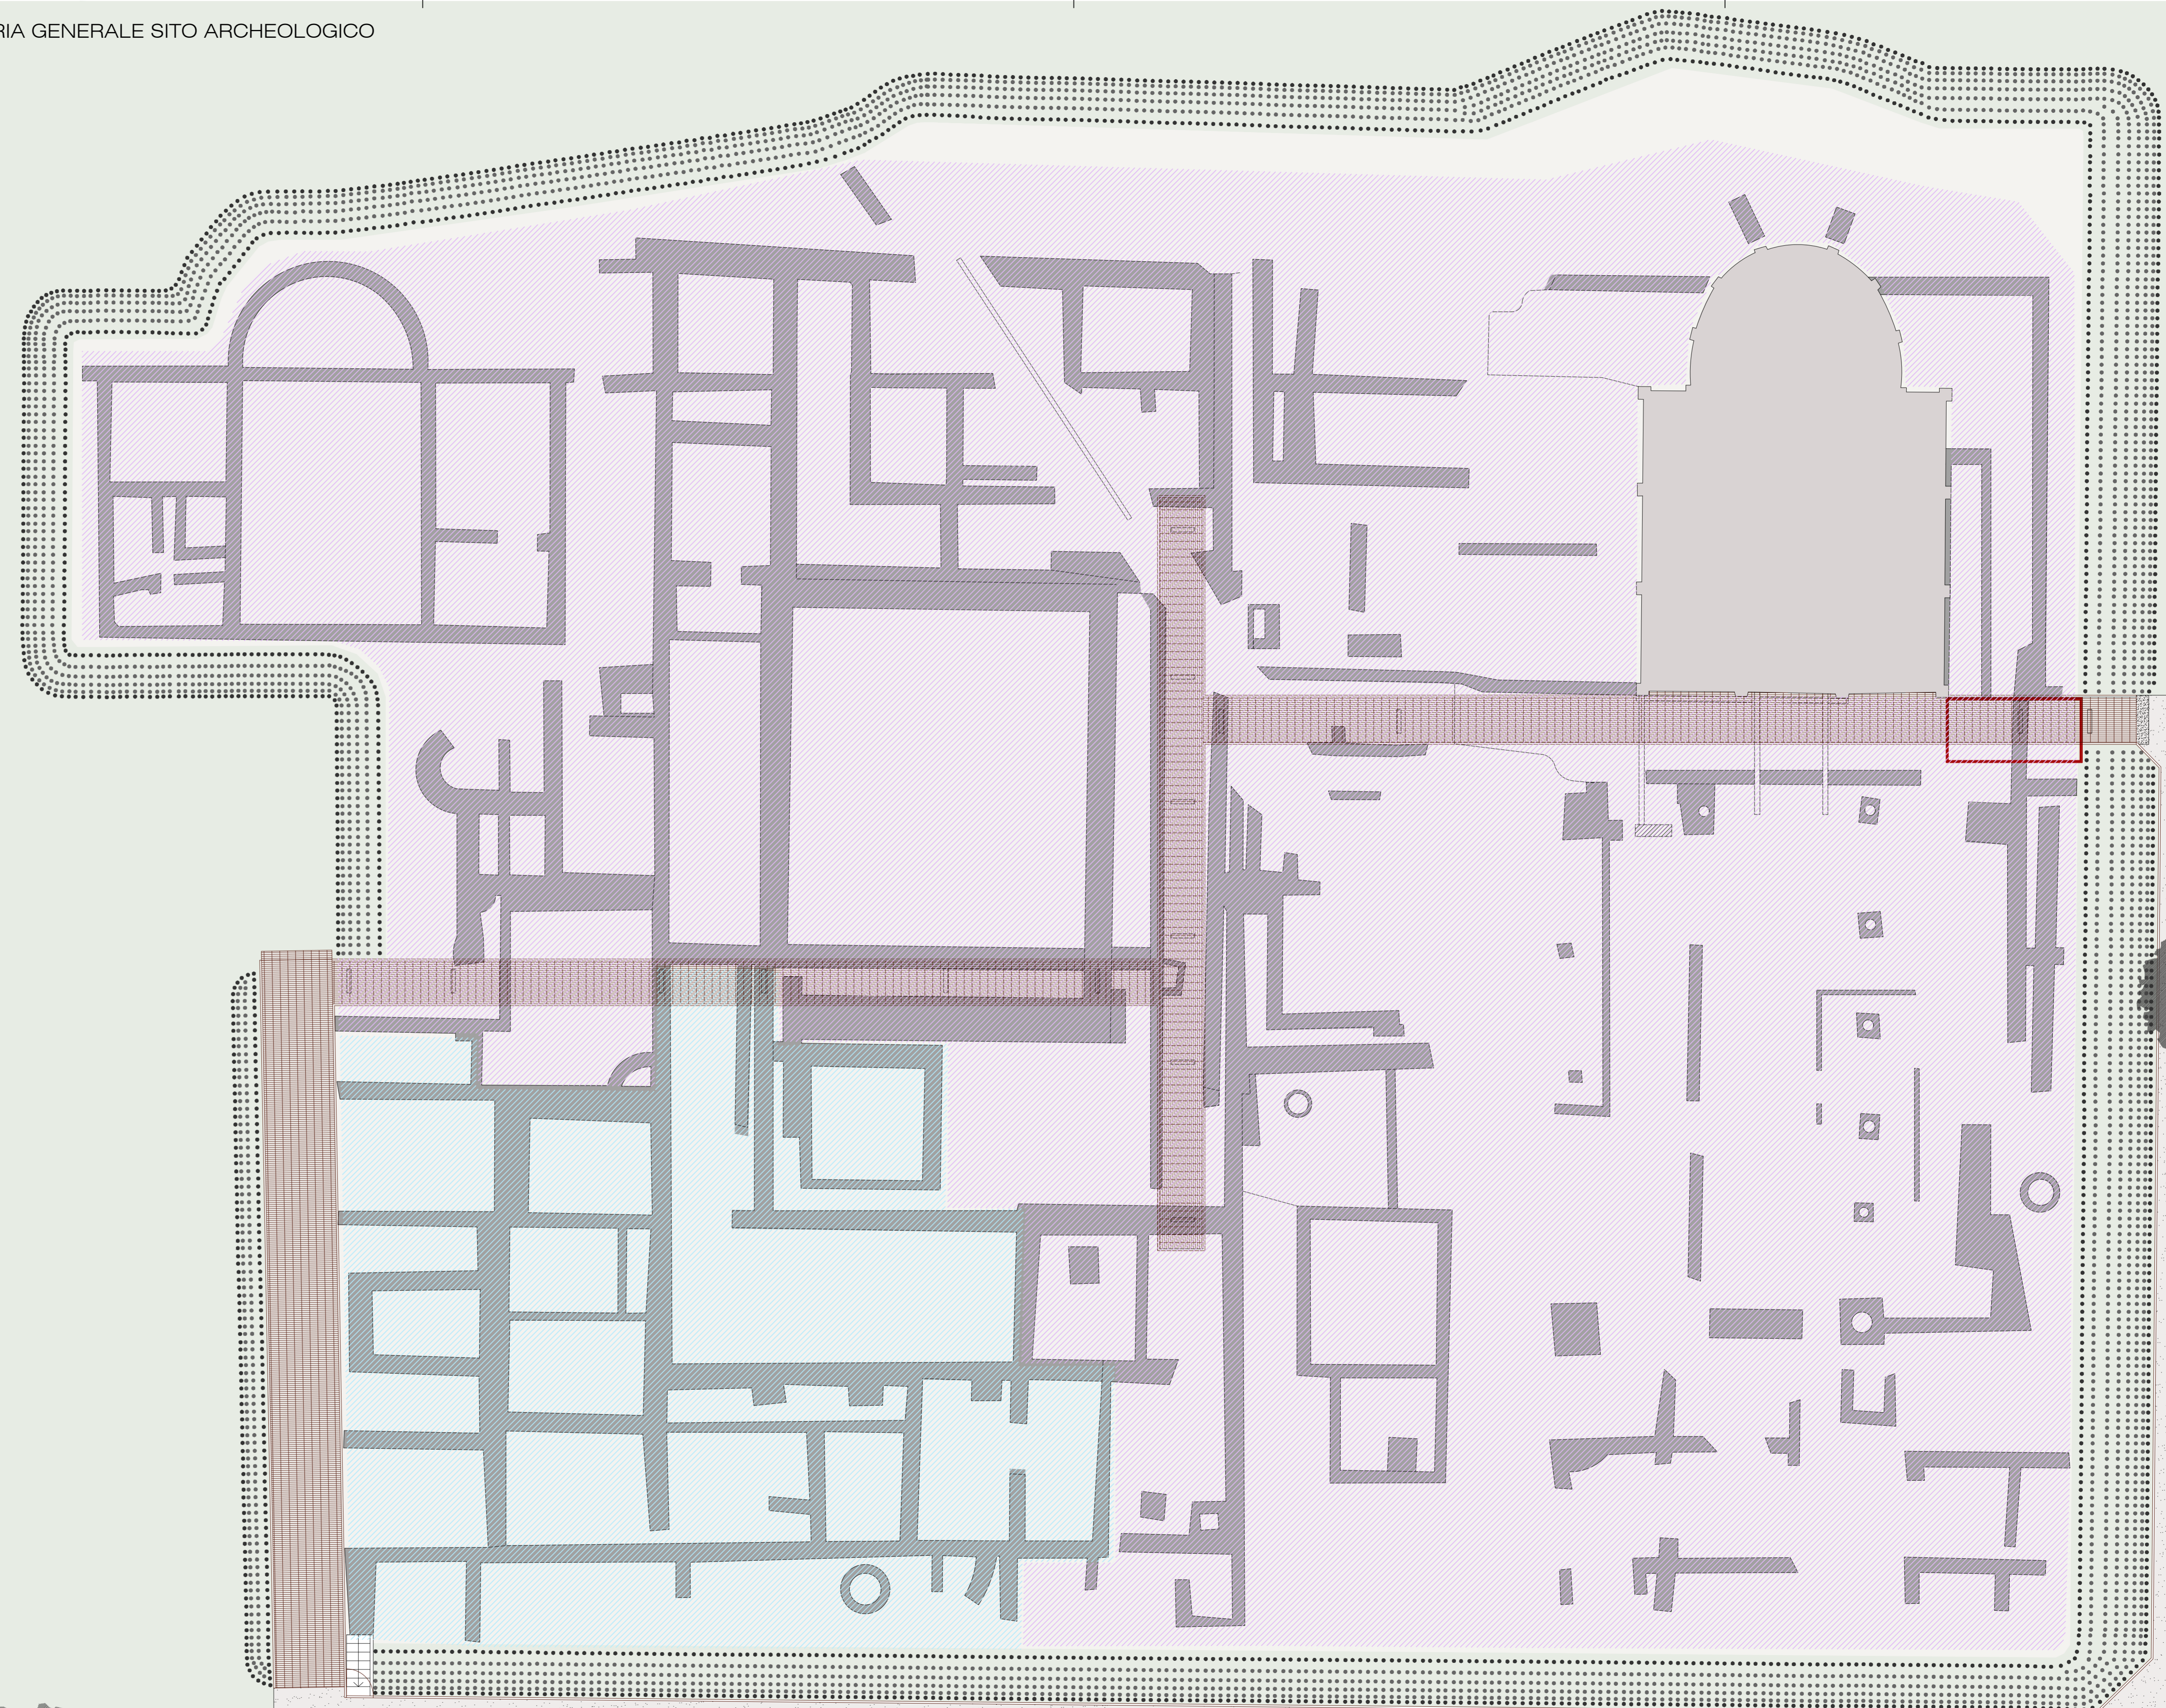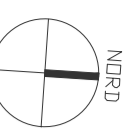

LEGENDA:

-  AREE GIÀ RESTAURATE
-  AMBITO OGGETTO DI RESTAURO
-  REPERTI ARCHEOLOGICI
-  AREA CON INGRESSIONE IDRICA DA INDAGARE
-  EDIFICIO C.D. "BUON PASTORE"
-  SCARPATE