


LEGENDA

 STRALCIO 1

 LIMITE DEMANIALE

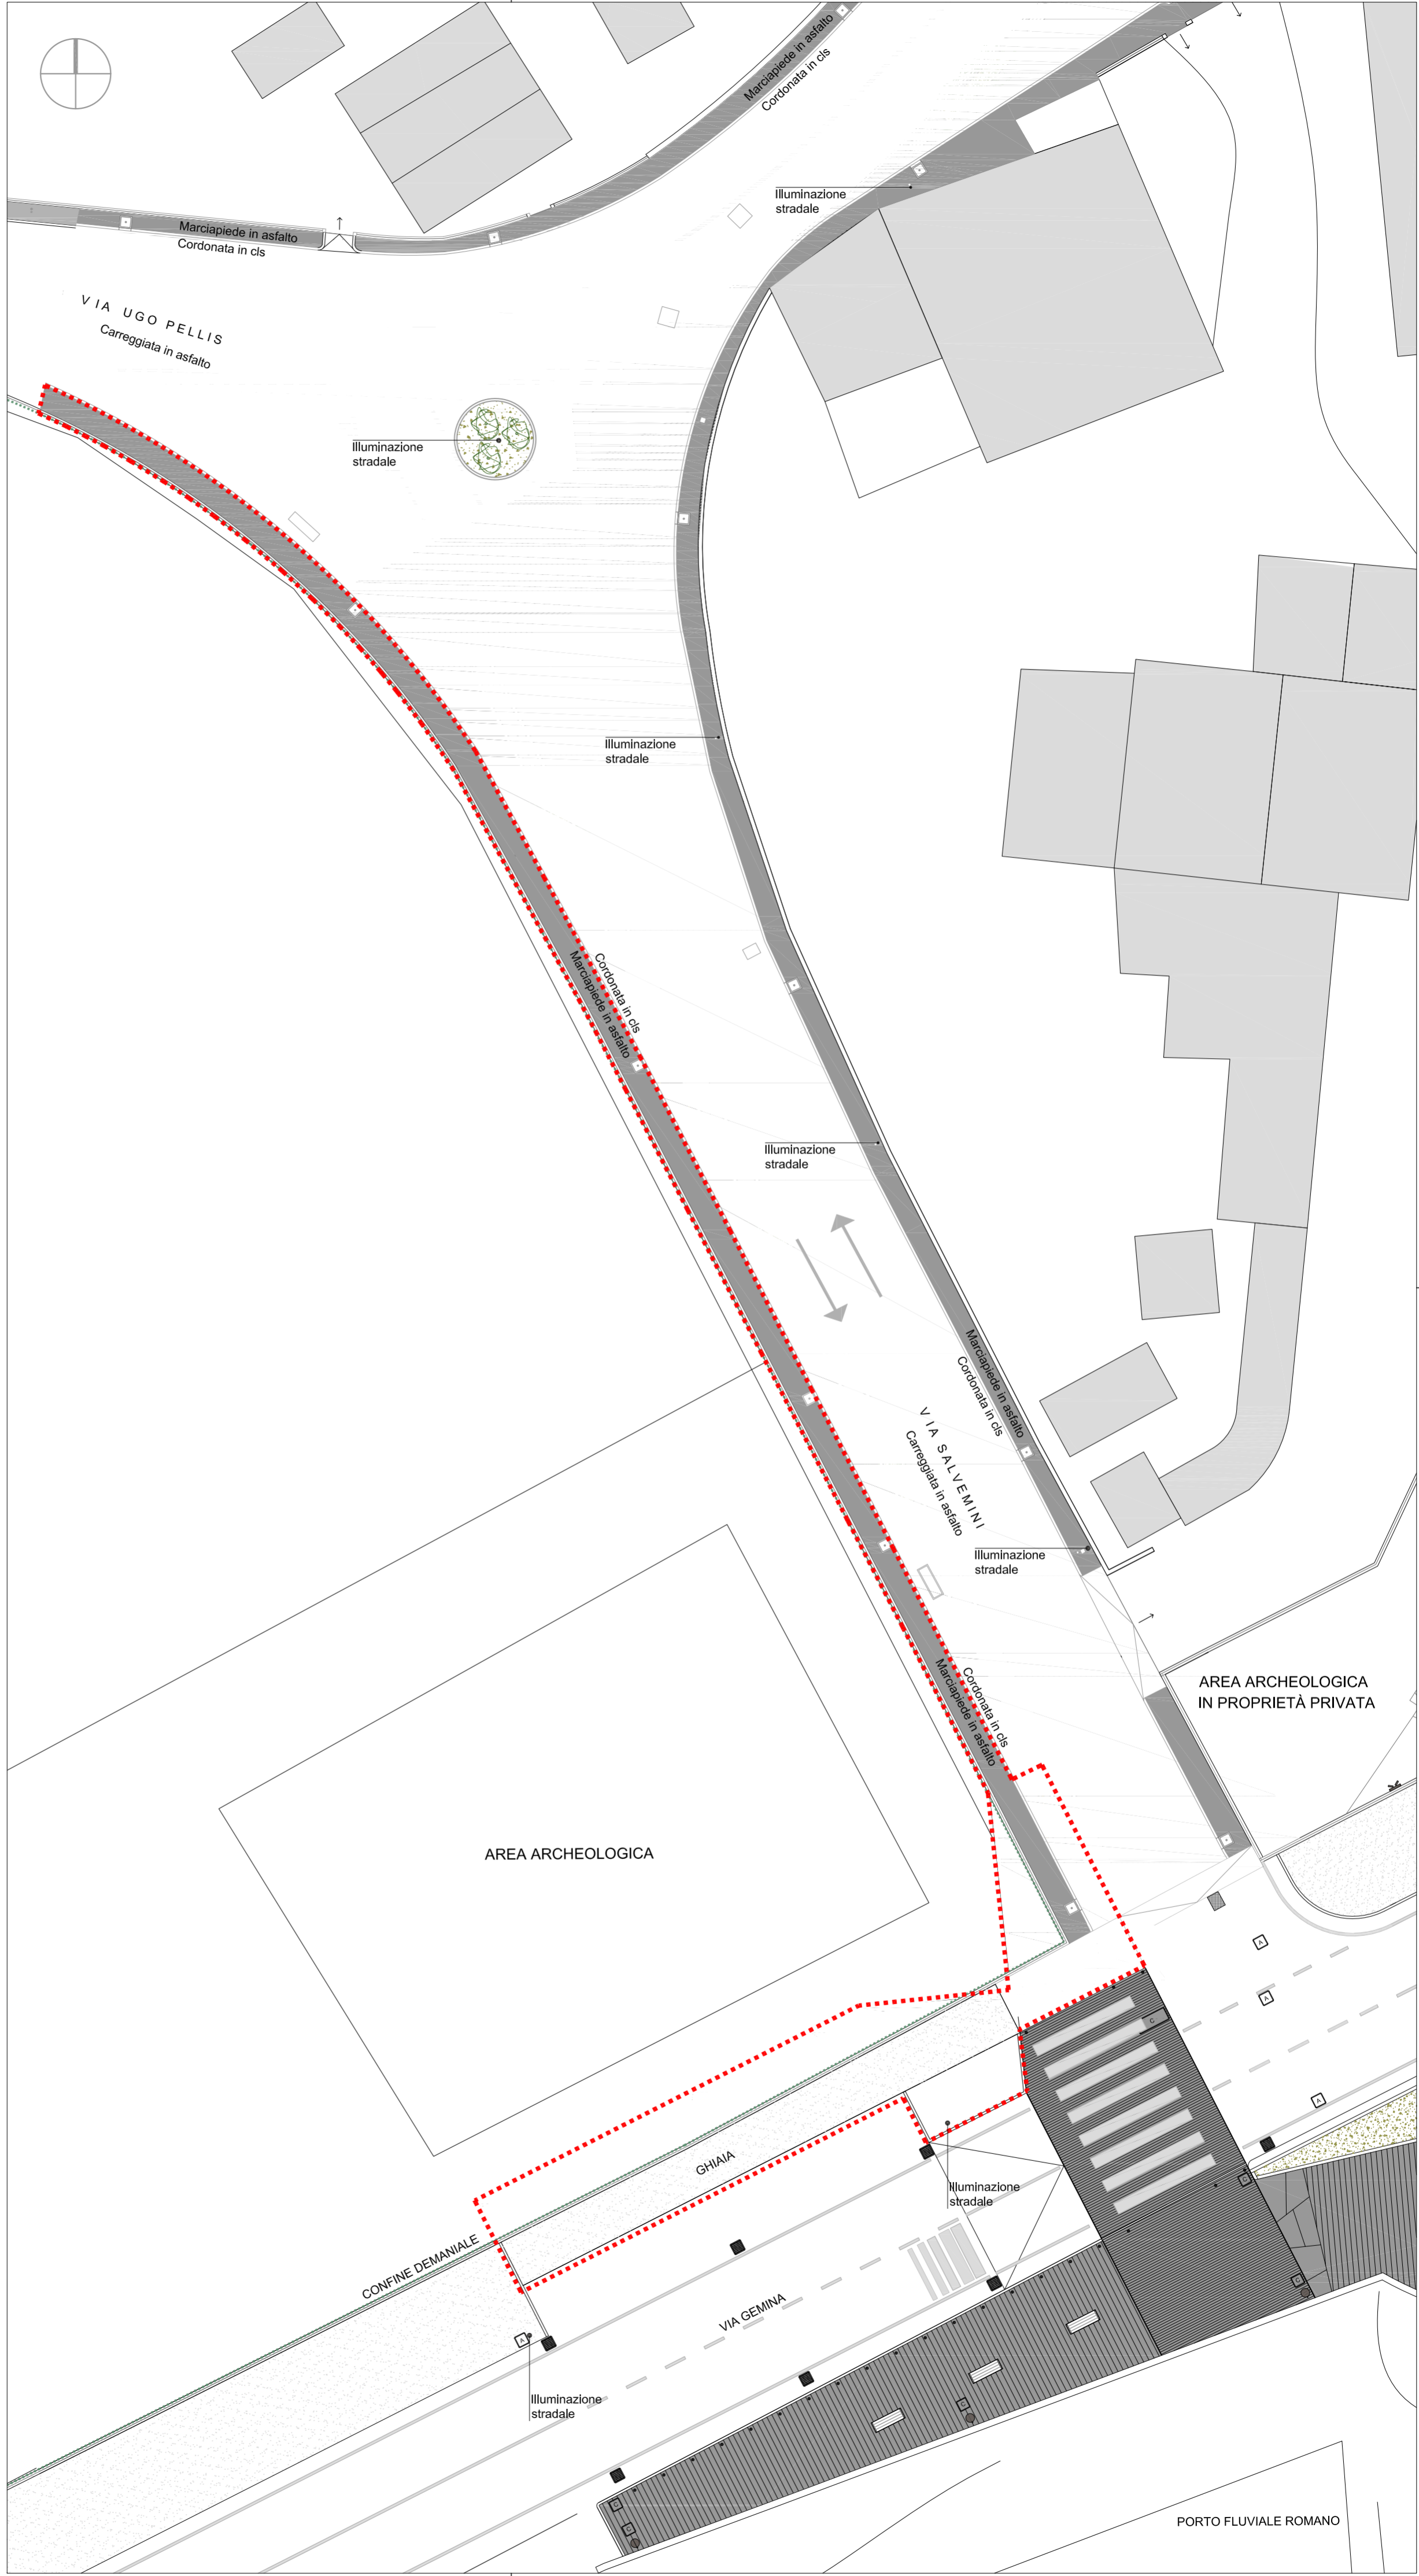

Titolo COMUNE DI AQUILEIA
PROVINCIA DI UDINE

OPERE DI RIQUALIFICAZIONE
URBANA DI VIA SALVEMINI

CUP. G33D18000350005
CIG.

Fase **DEFINITIVO - ESECUTIVO**

Stralcio **STRALCIO 1**

Committente  FONDAZIONE AQUILEIA

Via Petrarca Popone, 7
33051 Aquileia (UD)

Progettista francesco steccanella architetto

TAV.2

Contenuto **STATO DI FATTO**

**Planimetria - Individuazione
stralcio**

Scala 1:200

Data Giugno 2019