


LEGENDA

LIMITE DEMANIALE

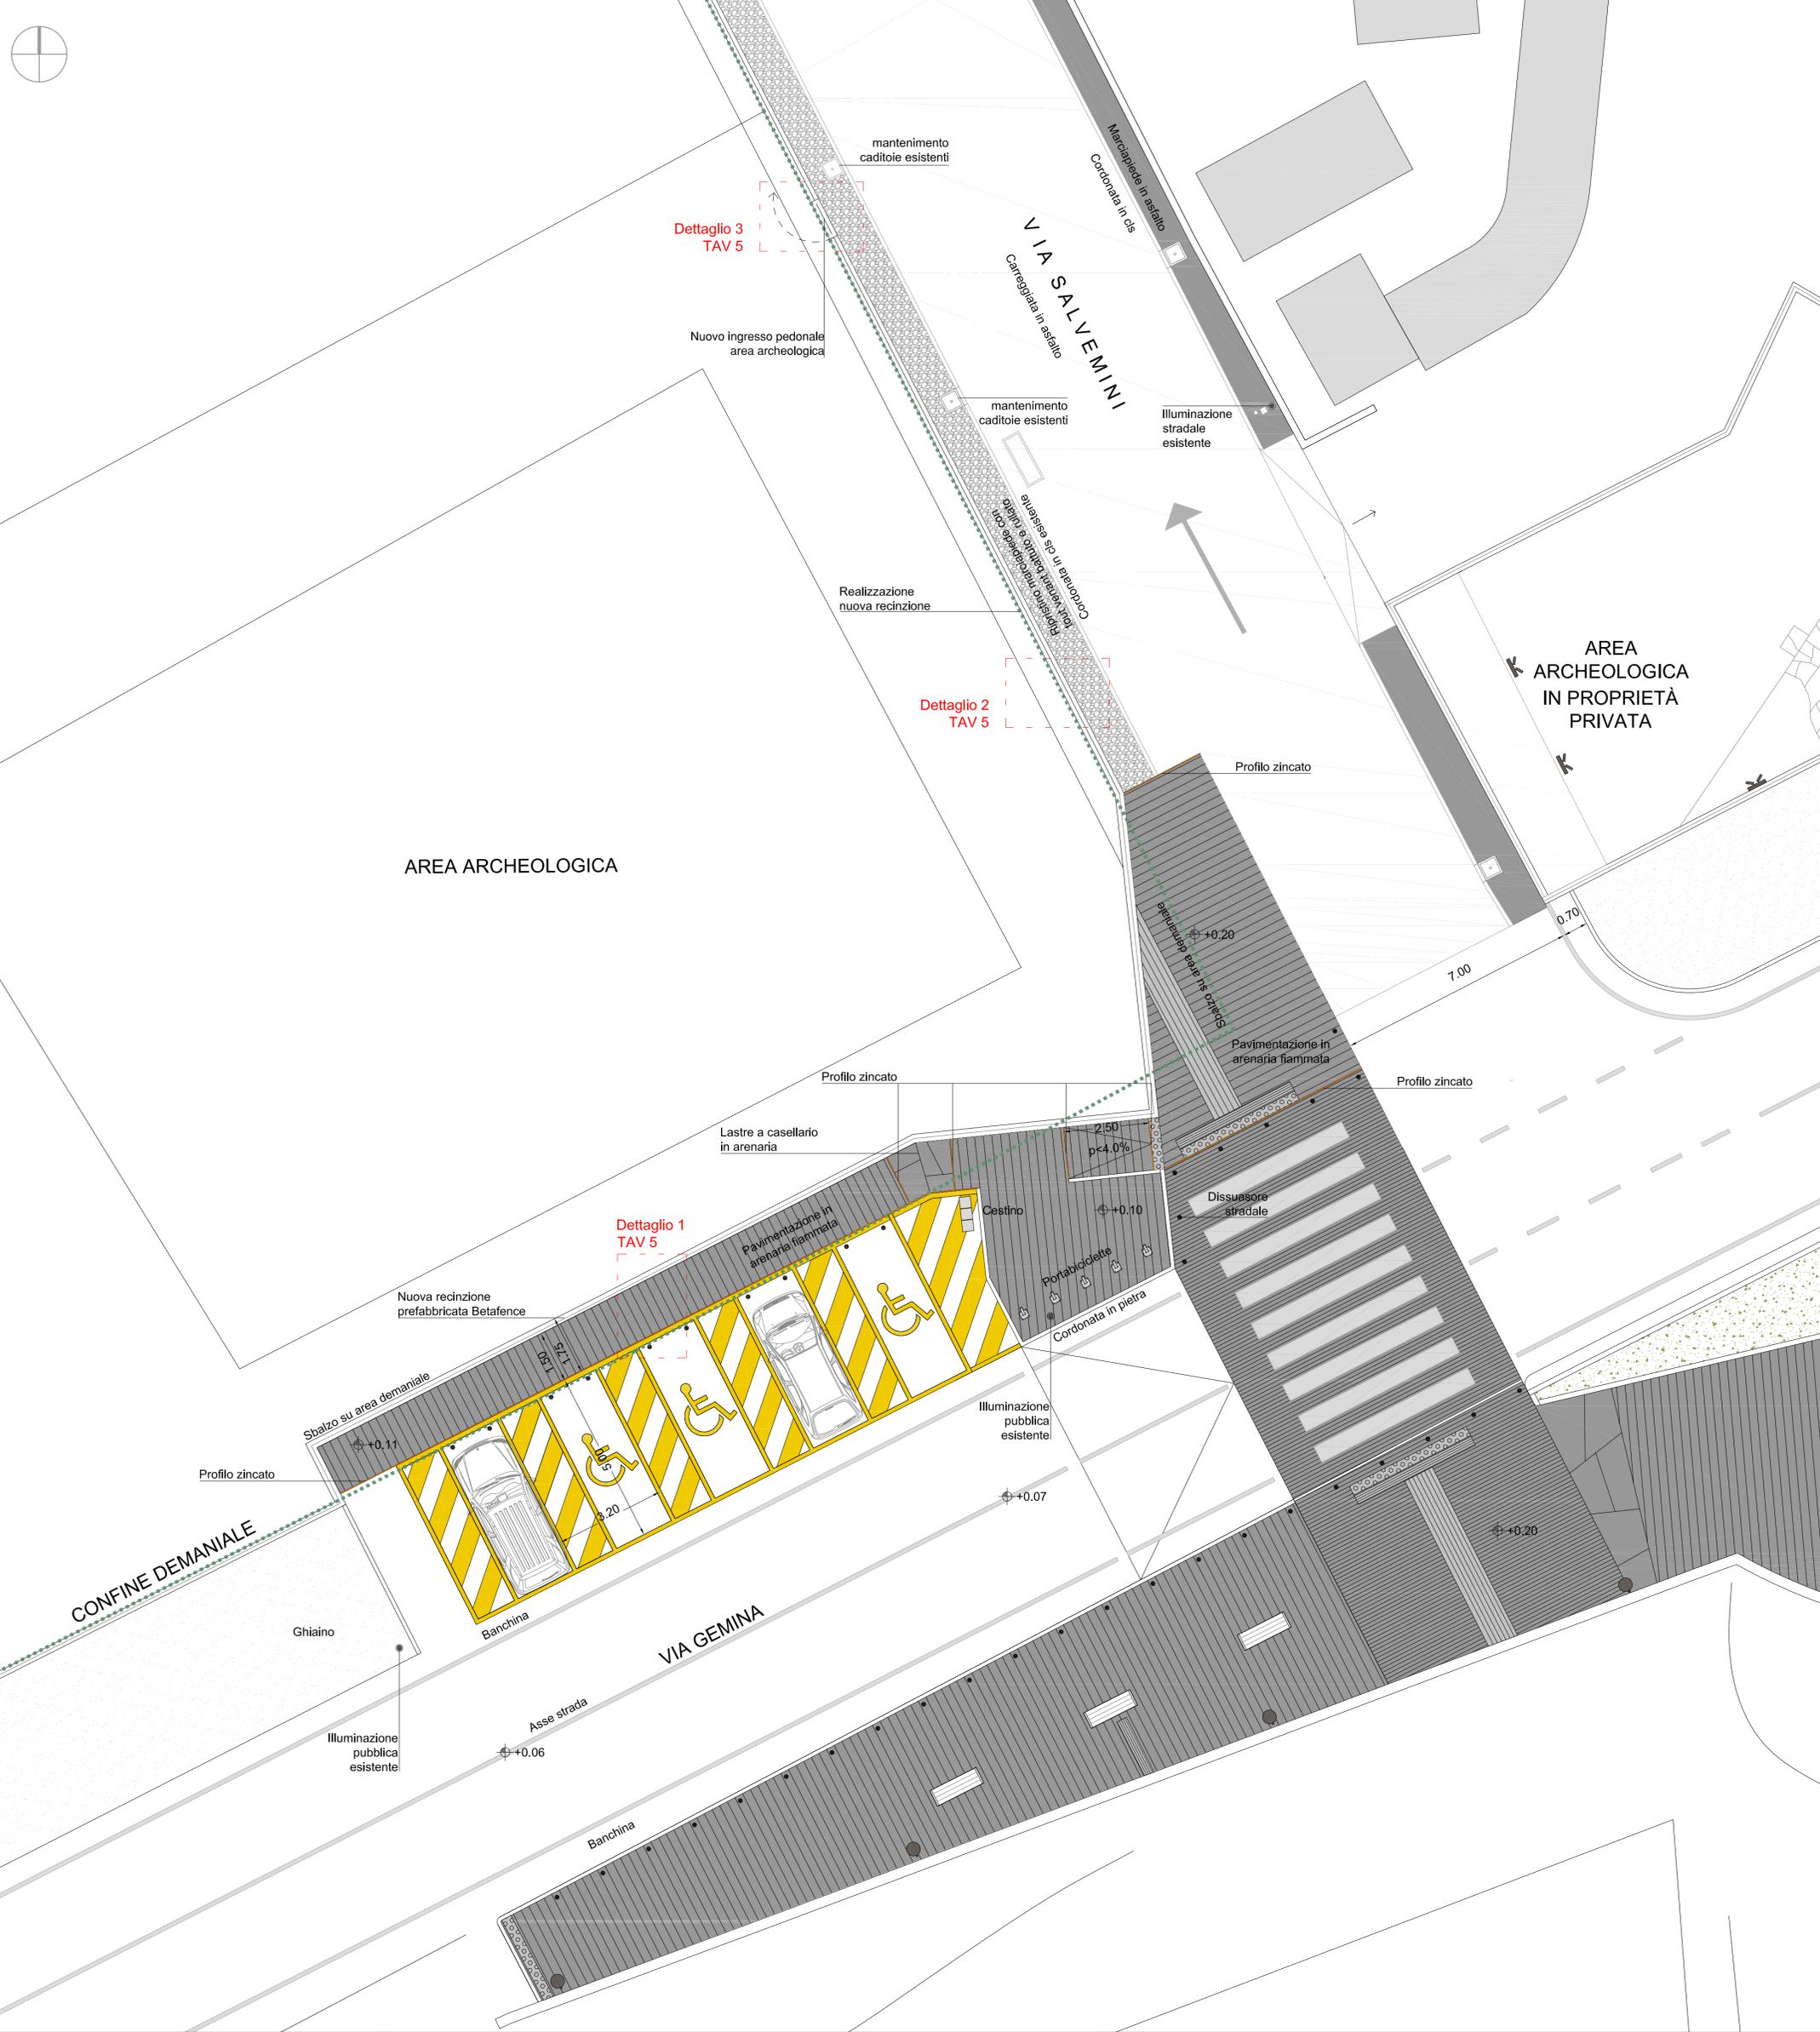

Titolo
COMUNE DI AQUILEIA
 PROVINCIA DI UDINE

OPERE DI RIQUALIFICAZIONE
URBANA DI VIA SALVEMINI
CUP. G33D18000350005
CIG.

 Fase
DEFINITIVO - ESECUTIVO

 Stralzo
STRALCIO 1

 Committente
 **FONDAZIONE AQUILEIA**
 Via Petrarca Popone, 7
 33051 Aquileia (UD)

 Progettista
 francesco steccanella architetto

TAV.4
 Contenuto
PROGETTO
Planimetria
 Scala 1:100

 Data
 Giugno 2019