

OPERE PER LA RIQUALIFICAZIONE E
VALORIZZAZIONE DELL'AREA
ARCHEOLOGICA DENOMINATA "FONDO CAL"
SECONDO STRALCIO FUNZIONALE ATTUATIVO

PROGETTO ESECUTIVO

LOCALITÀ: AQUILEIA (UD), VIA JULIA AUGUSTA, PP.CC. 566, 569/1/5, FM. 14/16
COMITENTE: FONDAZIONE AQUILEIA, AQUILEIA (UD)

TAV.3 - PIANTA SITO ARCHEOLOGICO:
RIMOZIONI ED ASPORTAZIONI



DATA: GIUGNO 2020

SCALA: 1:100


LA COMMITTENZA

IL PROGETTISTA

COLLABORAZIONE

IL PRESENTE ELABORATO È PROPRIETÀ DELLO STUDIO, SENZA LA PRESCRITTA AUTORIZZAZIONE NE VIETI LA RIPRODUZIONE O CESSIONE A TERZI

PLANIMETRIA GENERALE SITO ARCHEOLOGICO
scala 1:100

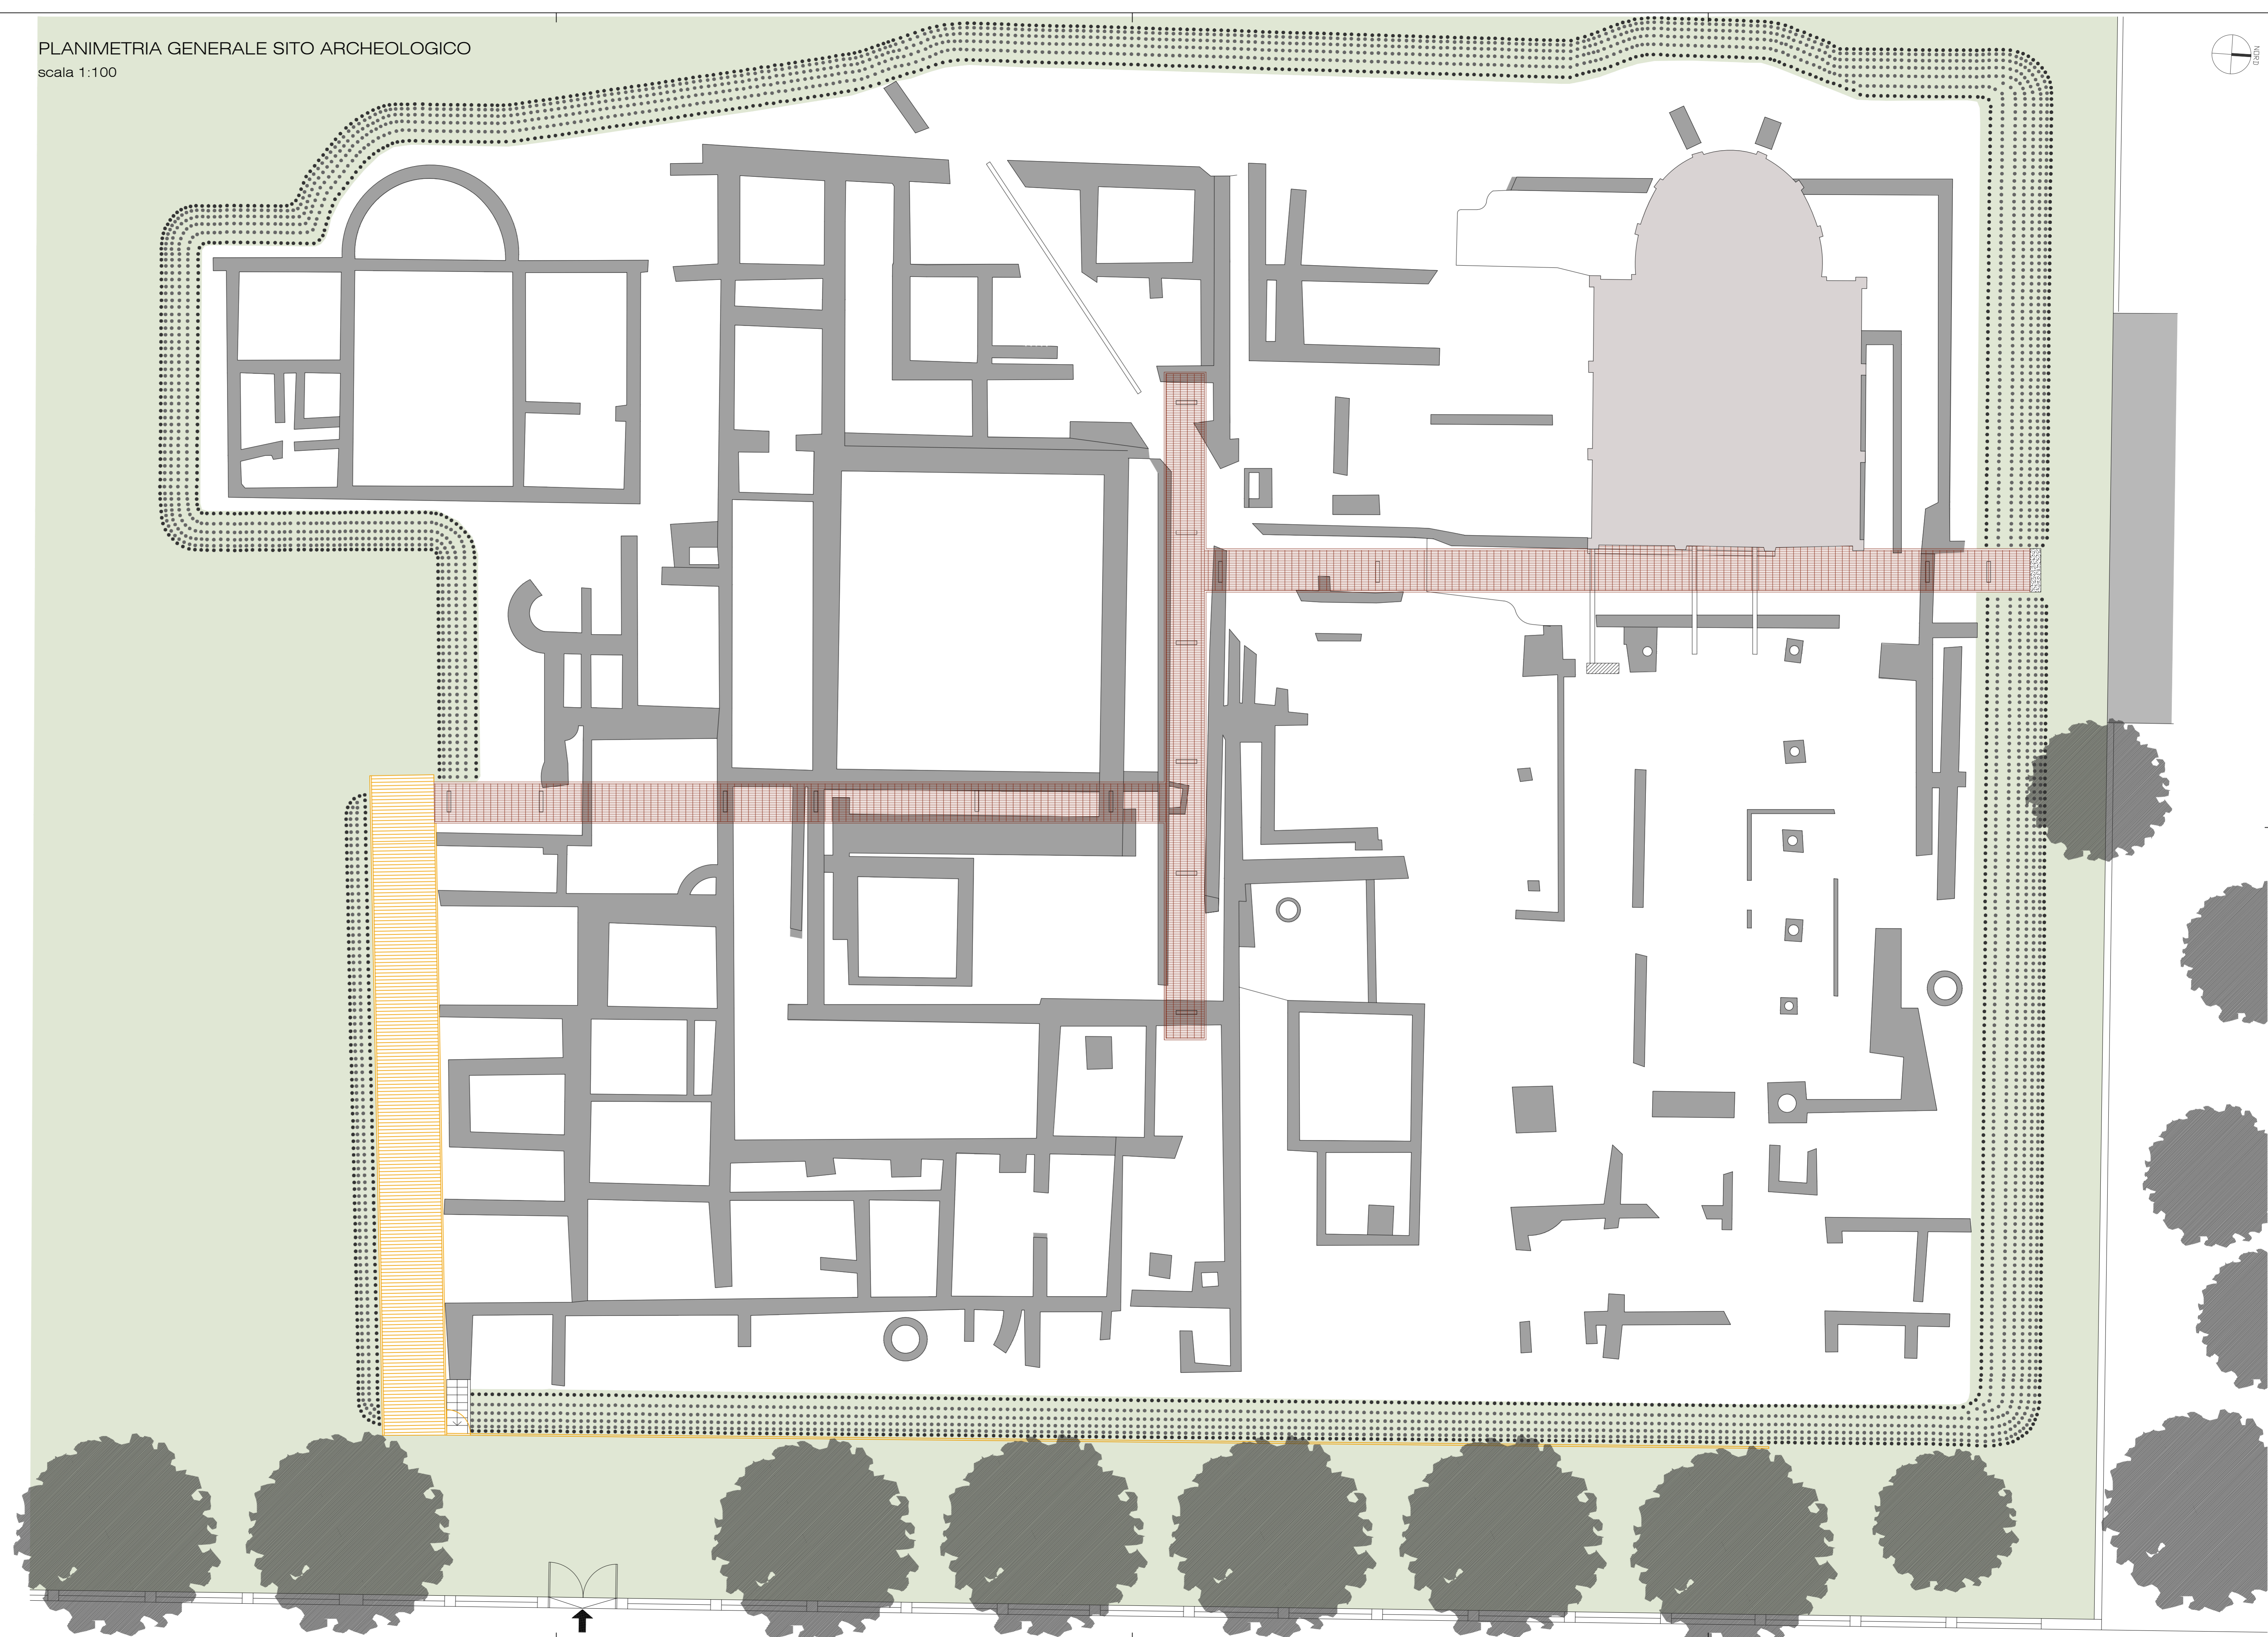

LEGENDA:

 PERCORSO DI VISITA IN QUOTA

 PERCORSO DA RIQUALIFICARE

 PARAPETTO DA ASPORTARE

 REPERTI ARCHEOLOGICI

 EDIFICIO C.D. "BUON PASTORE"

 SCARPATE

 INGRESSO ALL'AREA ARCHEOLOGICA