

**OPERE PER LA RIQUALIFICAZIONE E  
 VALORIZZAZIONE DELL'AREA  
 ARCHEOLOGICA DENOMINATA "FONDO CAL"  
 SECONDO STRALCIO FUNZIONALE ATTUATIVO**

**PROGETTO ESECUTIVO**

LOCALITÀ: AQUILEIA (UD), VIA JULIA AUGUSTA, PP.CC. 566, 569/1 /5, FM. 14/16  
 COMMITTENTE: FONDAZIONE AQUILEIA, AQUILEIA (UD)

**TAV.5 - STATO DI PROGETTO:  
 AREA ARCHEOLOGICA  
 OGGETTO DI RESTAURO**




DATA: GIUGNO 2020 SCALA: 1:100

LA COMMITTENZA IL PROGETTISTA  
 COLLABORAZIONE

IL PRESENTE ELABORATO È PROPRIETÀ DELLO STUDIO, SENZA LA PRESCRITTA AUTORIZZAZIONE NE VIETI LA RIPRODUZIONE O CESSIONE A TERZI.

**PLANIMETRIA GENERALE SITO ARCHEOLOGICO**  
 scala 1:100

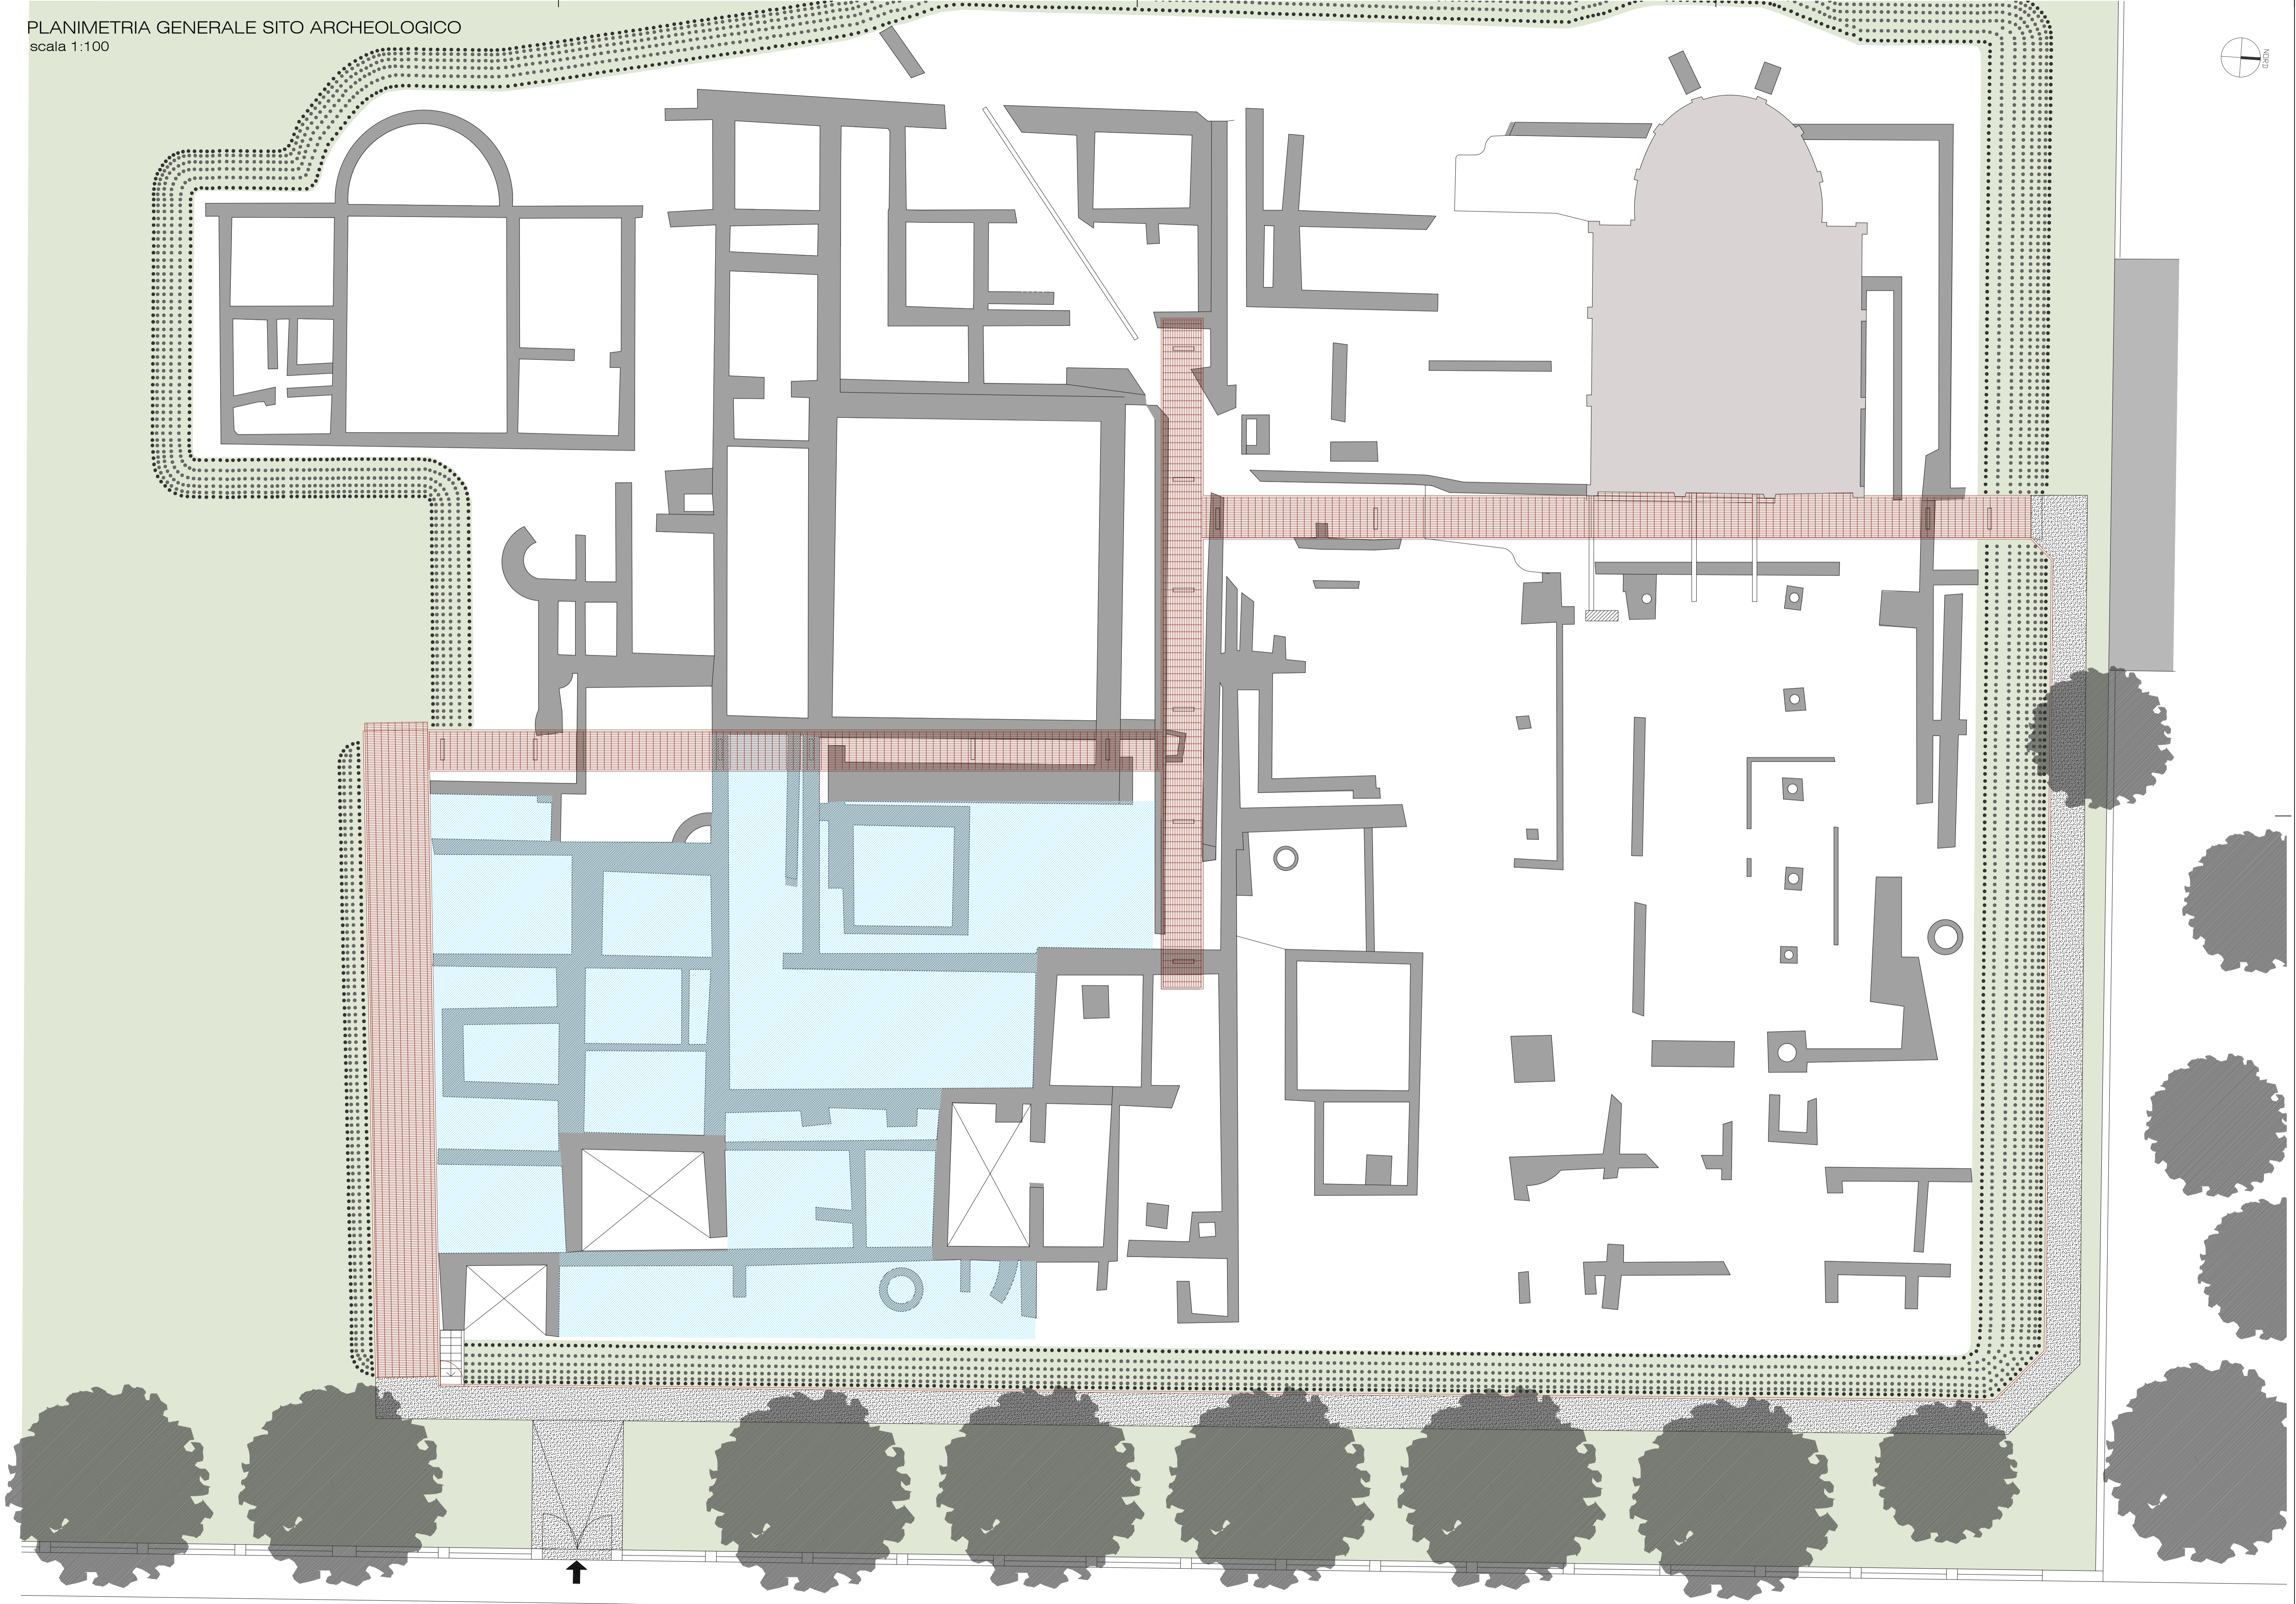

**LEGENDA:**

- AMBITO OGGETTO DI RESTAURO
- AMBITI GIÀ RESTAURATI
- REPERTI ARCHEOLOGICI
- EDIFICIO C.D. "BUON PASTORE"
- SCARPATE
- INGRESSO ALL'AREA ARCHEOLOGICA