


LEGENDA

- Ricarica Binder: 820 mq
- Ricostruzione strada: cassonetto: nuovo Binder: 810 mq

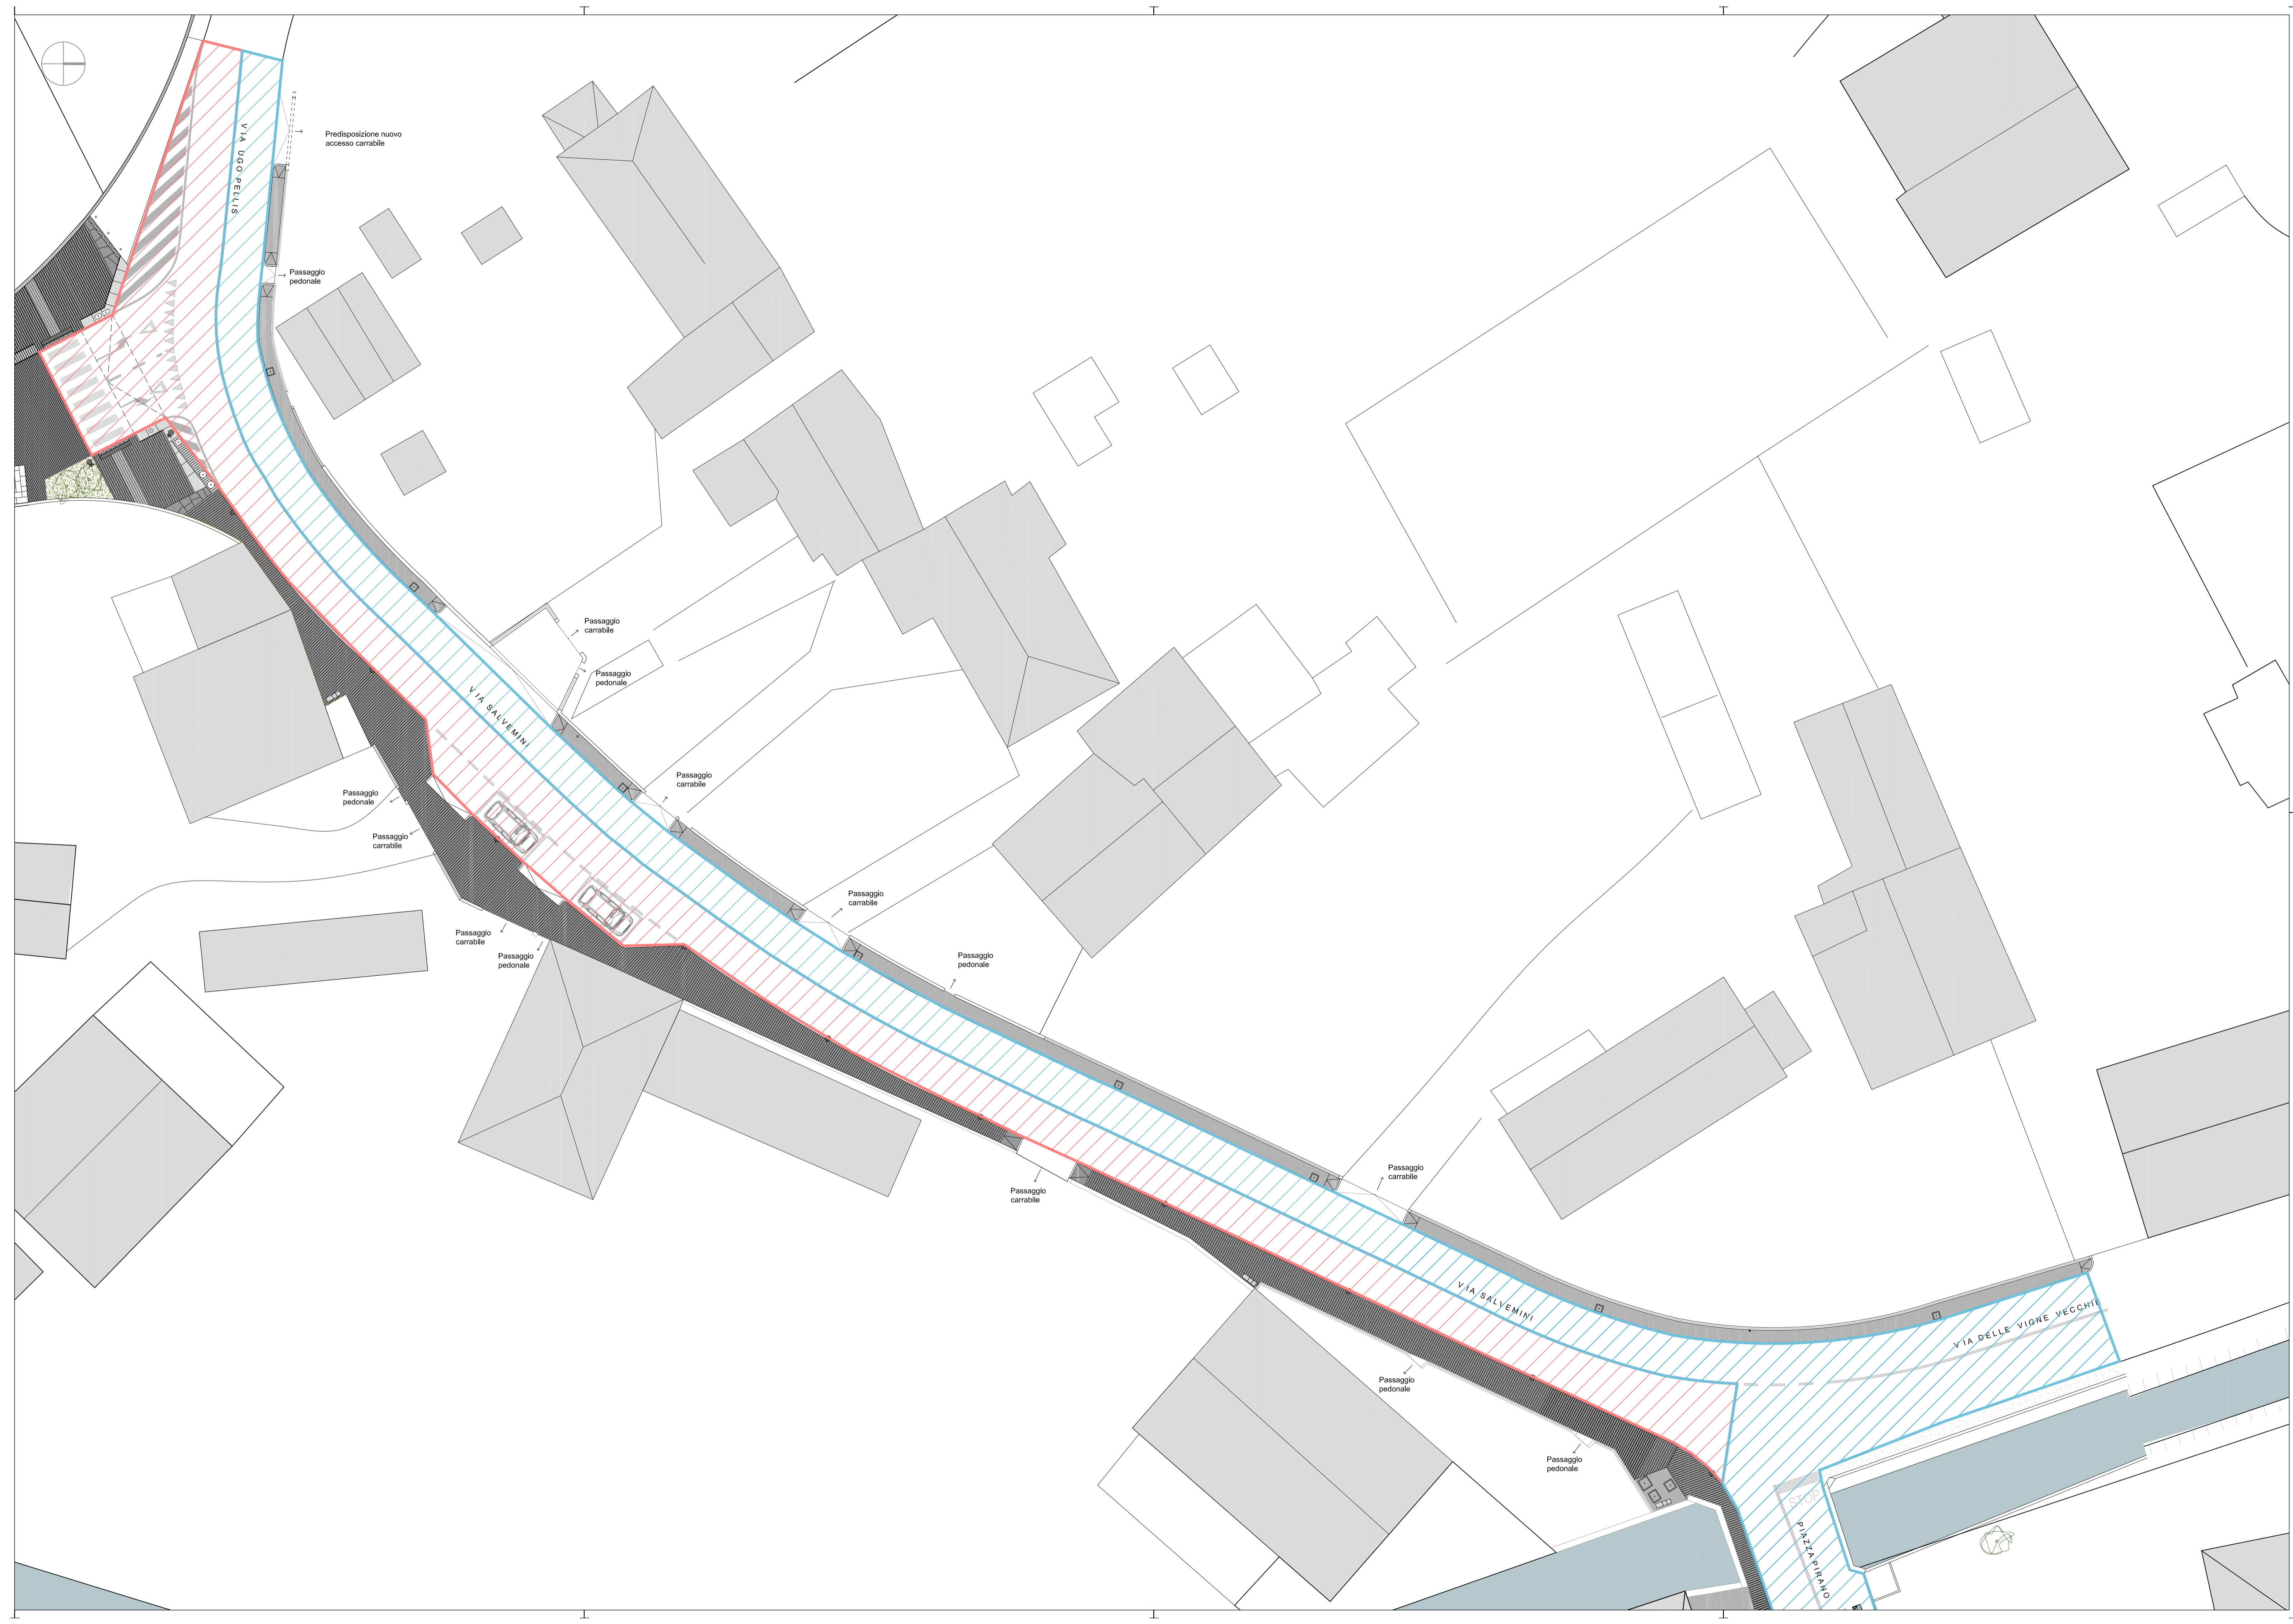

TITOLO
COMUNE DI AQUILEIA
PROVINCIA DI UDINE
REALIZZAZIONE DI RECINZIONE
FONDO CASSIS E ARREDI VIA
SALVEMINI
CUP. G31B21004700005
Fase: **DEFINITIVO ESECUTIVO**

COMITENTE
FONDAZIONE AQUILEIA
Via Petrarca Popone, 7
33051 Aquileia (UD)

PROGETTA
francesco steccanella architetto

TAV. 6
PROGETTO
Ricariche manto Via Salvemini
Scala 1:200

DATA
Agosto 2021

Francesco Steccanella Architetto all rights reserved