



LEGENDA
SISTEMA MODULARE tipo BLIGHT JOLI STREET
 composto da:
 - palo in acciaio zincato, h=5000 mm
 - apparecchio illuminante in acciaio zincato, con luce LED, Ø 400 mm

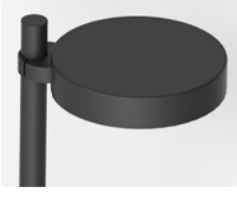

SISTEMA MODULARE tipo BLIGHT JOLI 3
 composto da:
 - palo in acciaio zincato, h=4000 mm + innesto di 1000mm
 - apparecchio illuminante in acciaio zincato, con luce LED, Ø 400 mm
 - 3 proiettori cilindrici in alluminio IP67, con luce LED, rotazione e puntamento autonomi e sistema blocco puntamento, L= 150 mm, Ø 55 mm



Tratto A - Tubo flessibile a doppia parete con diametro esterno di 90 mm
 Tratto B - Tubo flessibile a doppia parete con diametro esterno di 90 mm

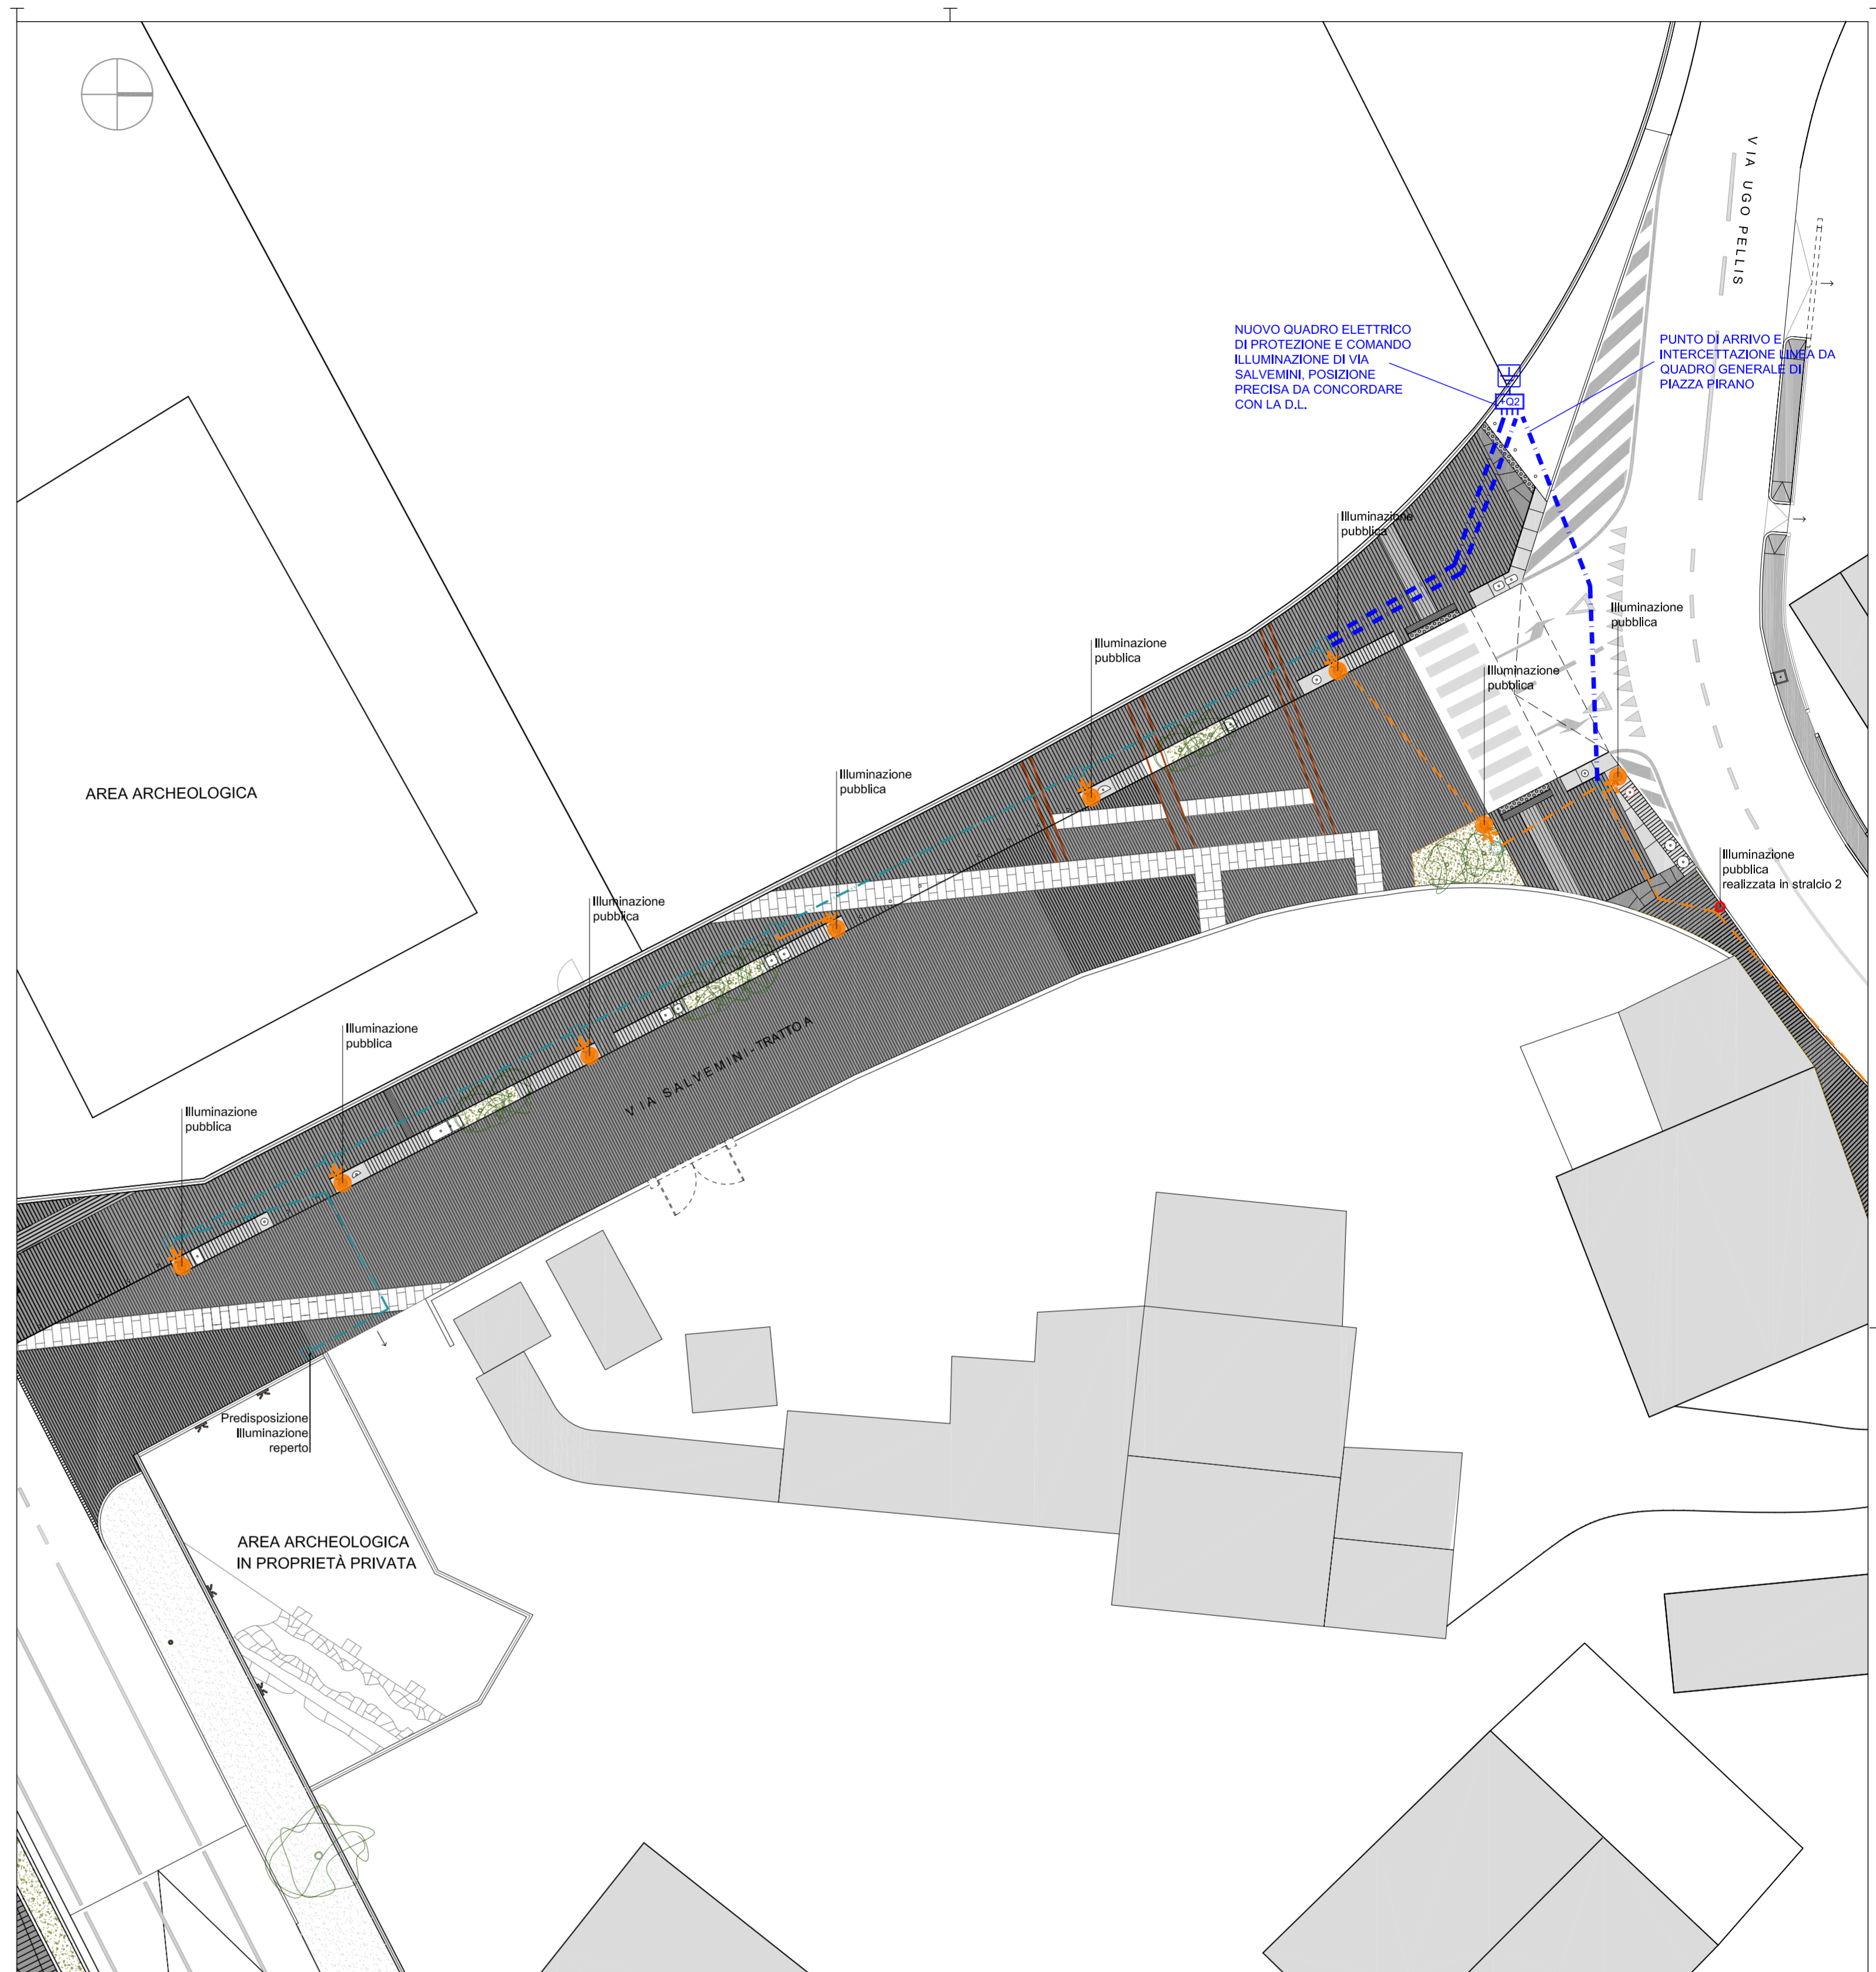

Titolo COMUNE DI AQUILEIA
 PROVINCIA DI UDINE

REALIZZAZIONE DI RECINZIONE FONDO CASSIS E ARREDI VIA SALVEMINI

CUP. G31B21004700005

Fase **DEFINITIVO ESECUTIVO**

Comitatone **FONDAZIONE AQUILEIA**

Via Petrarca Popone, 7
 33051 Aquileia (UD)

Progettista francesco steccanella architetto

TAV. 7

PROGETTO

Contenuto **Impianto illuminazione pubblica**

Scala 1:200

Date Agosto 2021

SCHEMA DELLE NUOVE LINEE ELETTRICHE:

