



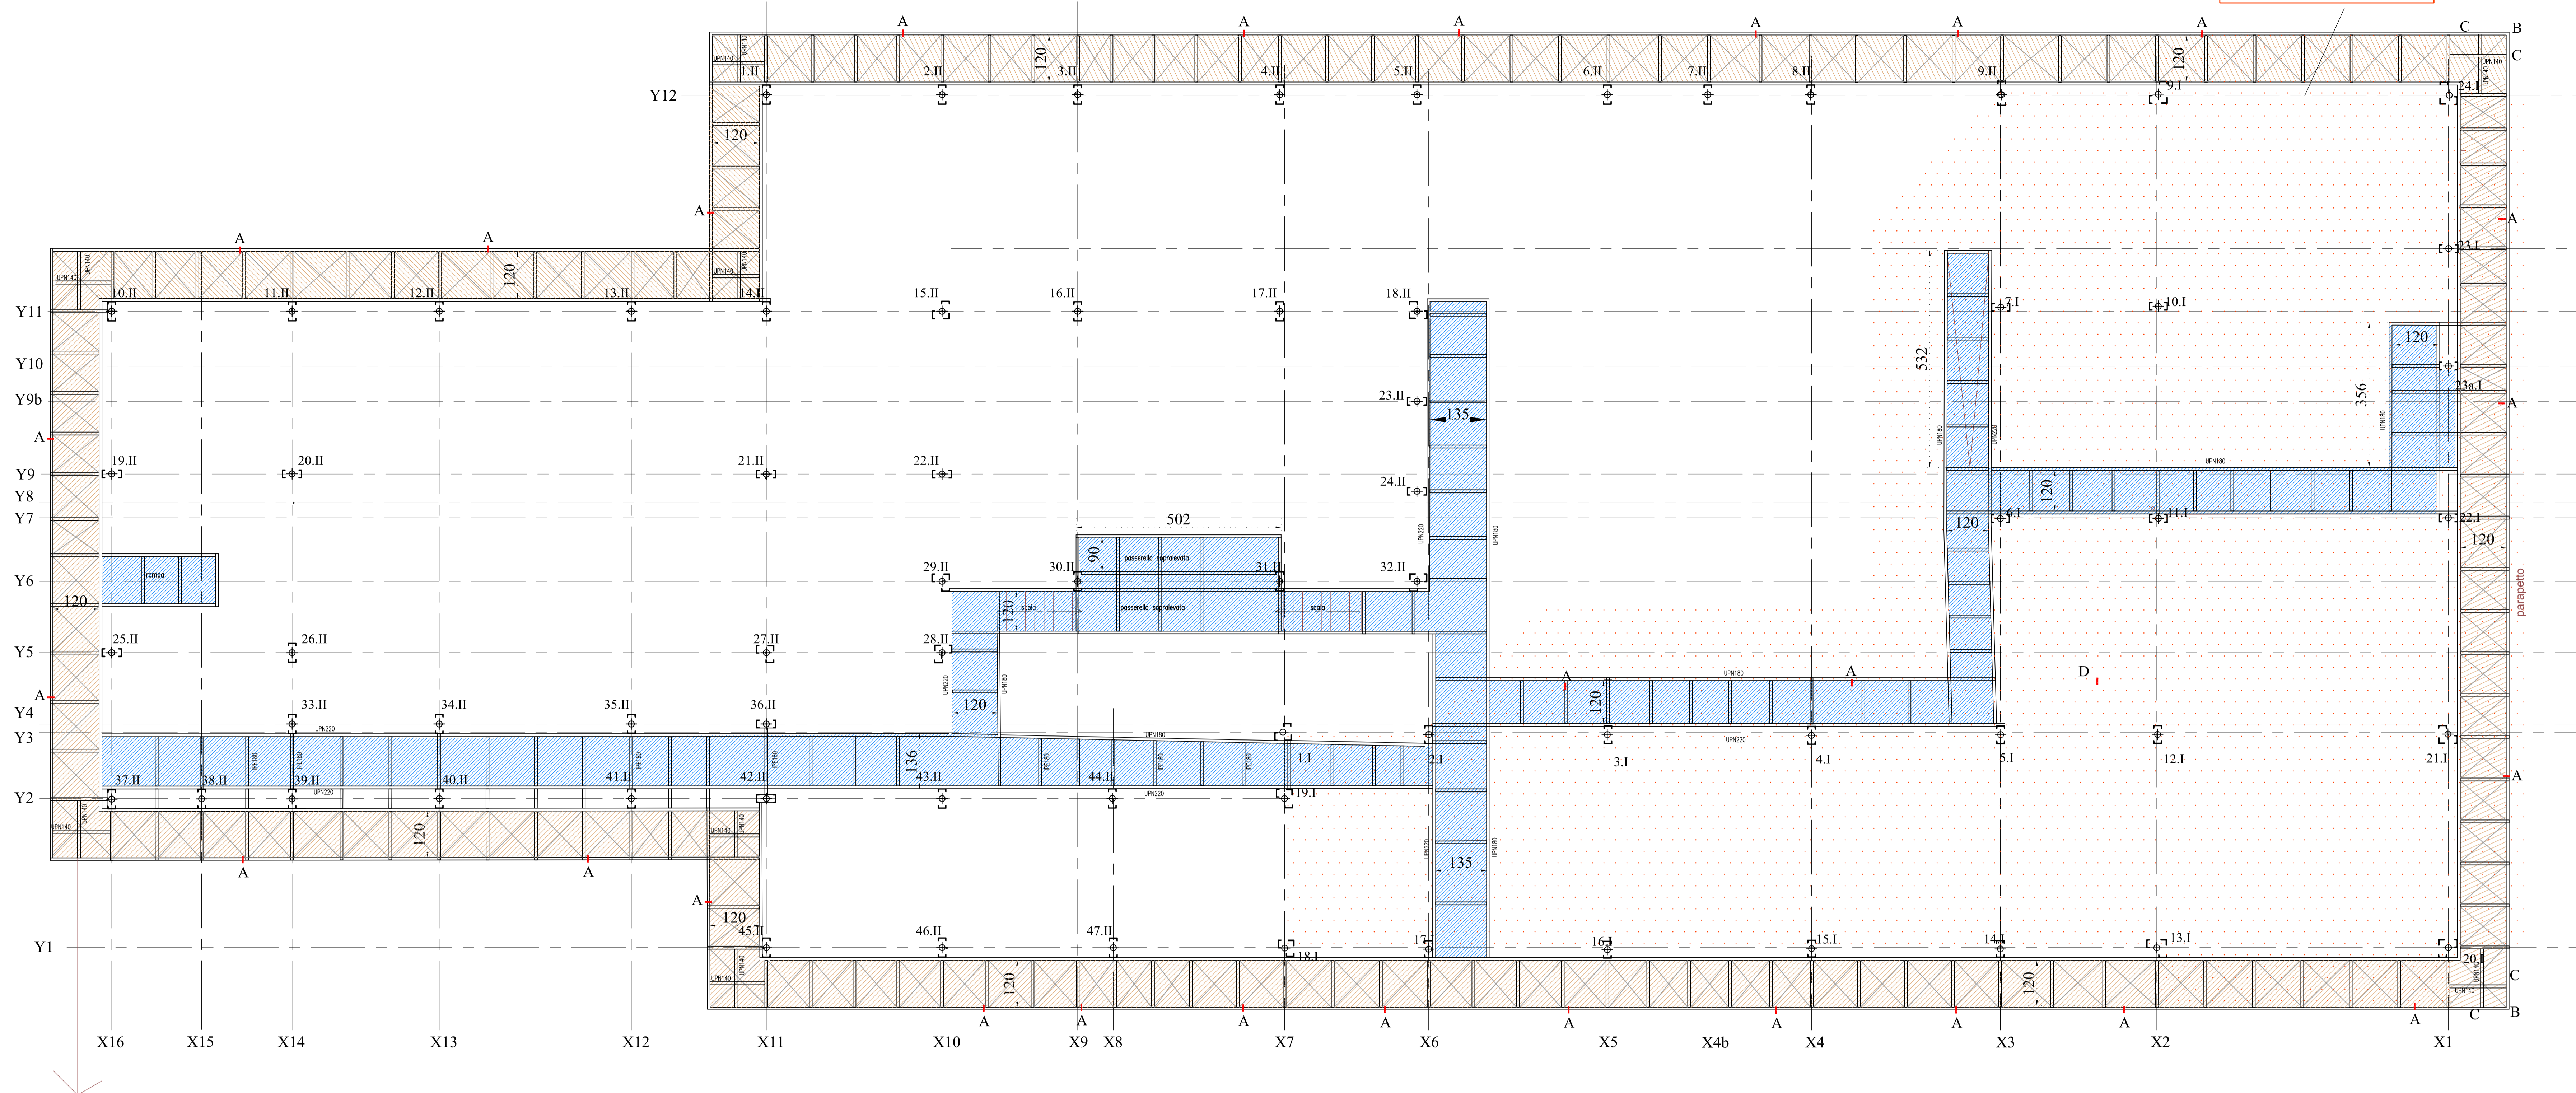

4.4 PASSERELLE METALLICHE: PIANTA

LE OPERE STRUTTURALI 1:75


Gruppo di progettazione: Eugenio Vassallo (capogruppo), Pierluigi Grandinetti (coordinamento), Sandro Pittini, Massimiliano Valle, Marino Del Piccolo, Daniele Mucin (sicurezza), Dario Cazzaro, Piena Puntè, Consulenti: Giorgio Danesi (interventi di conservazione), Stefano Massarino (impianti elettrici), Federico Modolini (impianti termoidraulici), Collaboratori: Stefano Arnoldo, Martha Canti Toscano, Andrea Marchioli.

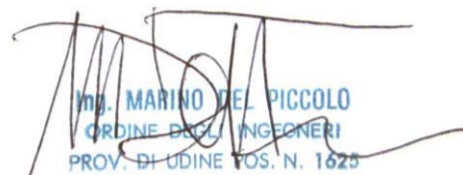

CONVENZIONI GRAFICHE

- PILASTRI
- CONTROVENTI PASSERELLA 30*10mm
- PIANO IN LEGNO
TAVOLATO IN LEGNO DI TEAK SP=35mm
- PIANO IN VETRO
CRISTALLO DI SICUREZZA STRATIFICATO 10+10+10mm

PIANTA: PROPOSTA 1 PASSERELLE

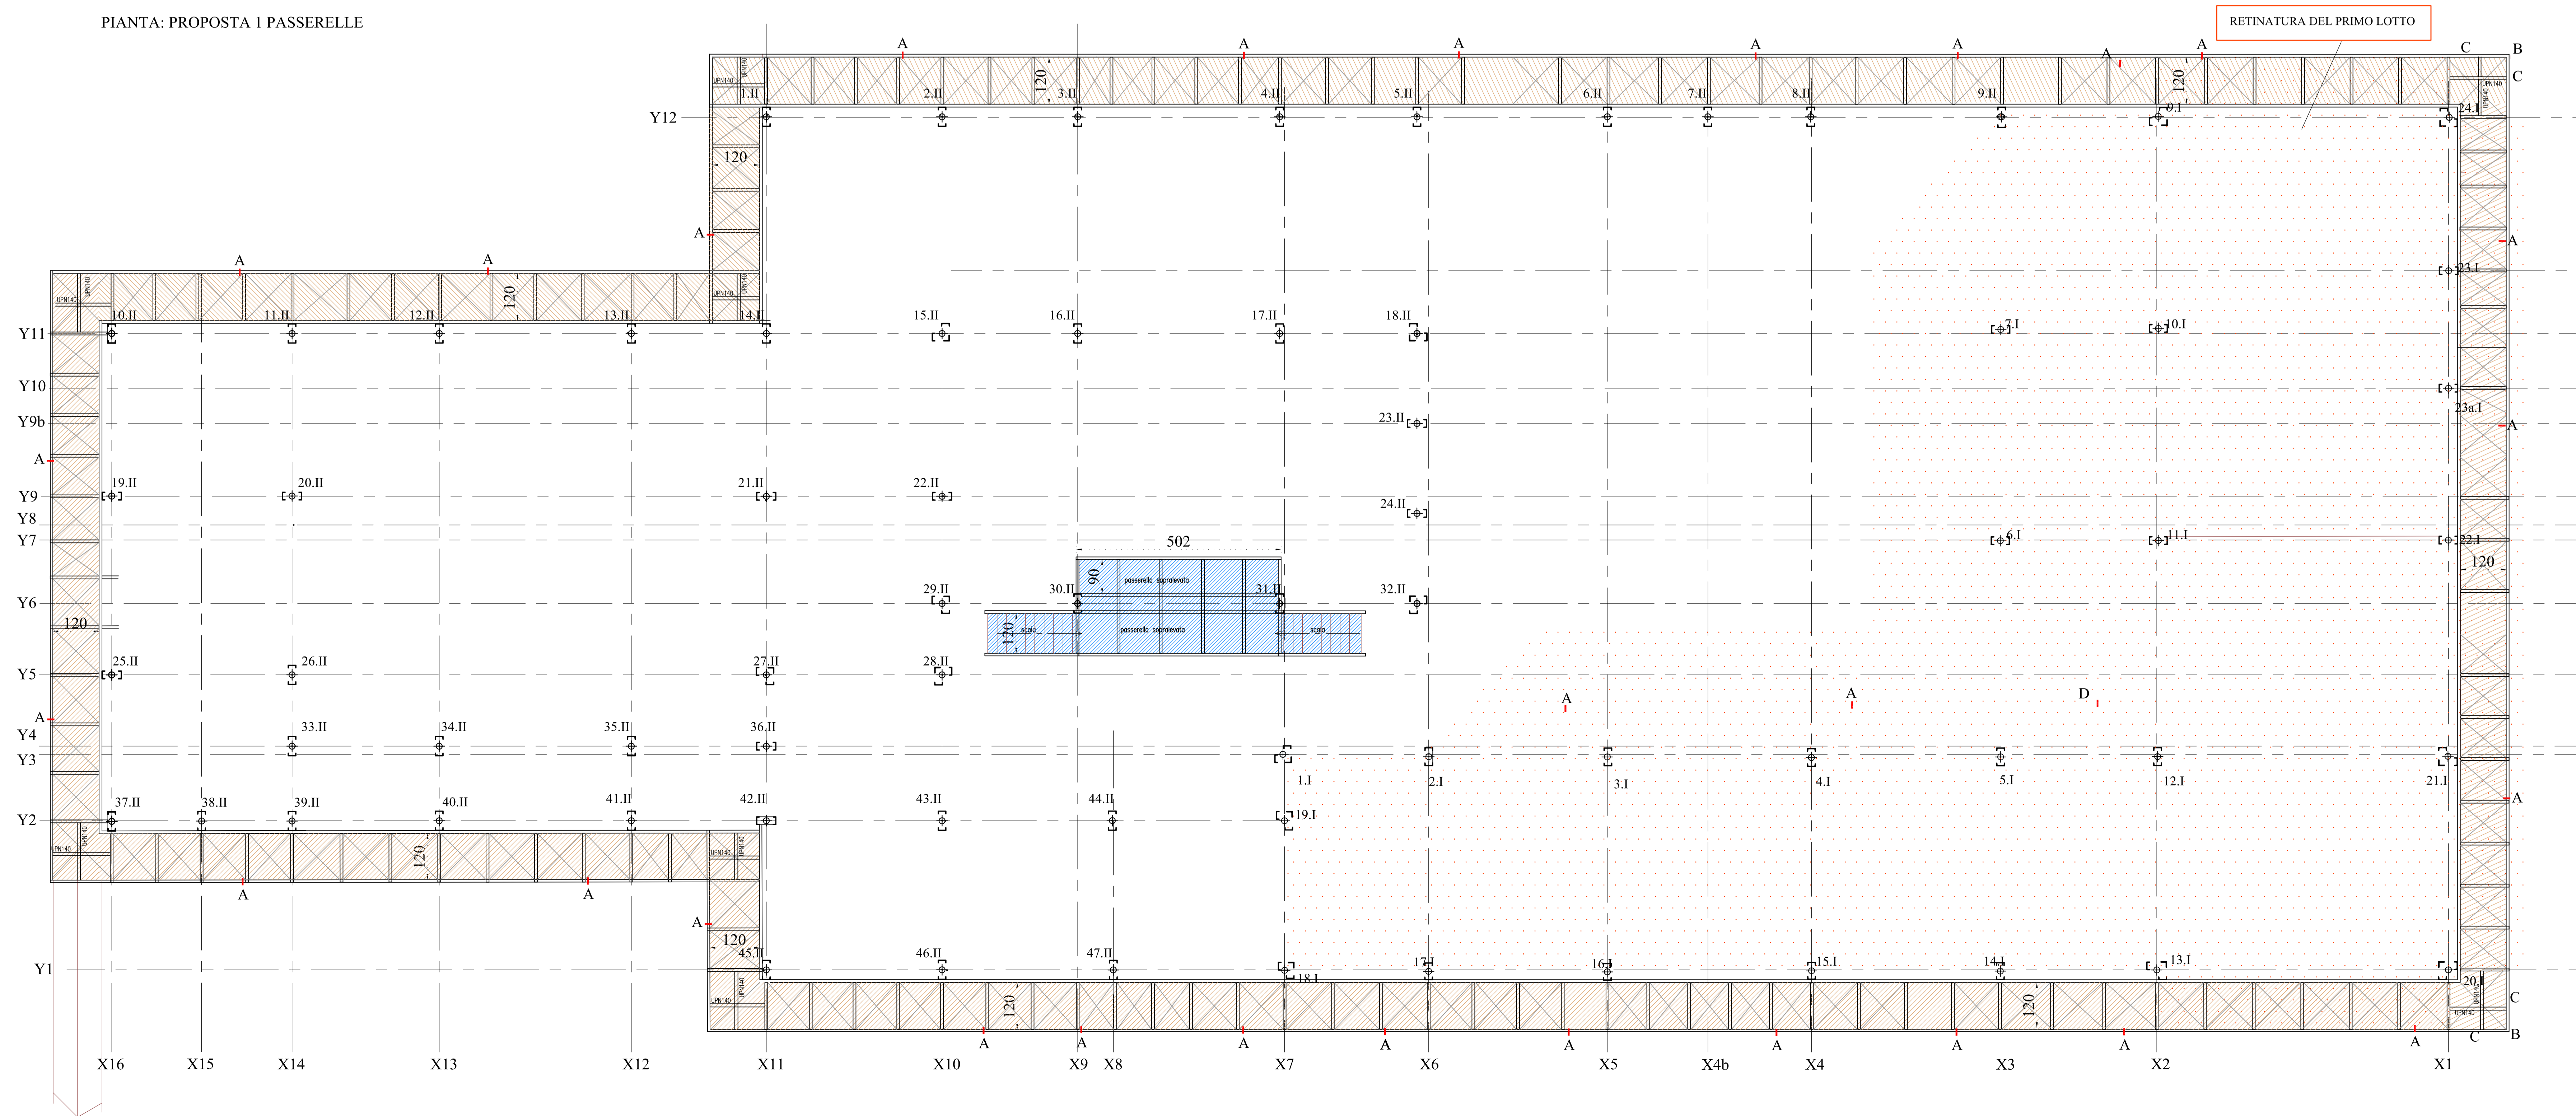

PIANTA: PROPOSTA 2 PASSERELLE