

FONDAZIONE AQUILEIA

INTERVENTI DI VALORIZZAZIONE E MUSEALIZZAZIONE DEL FONDO COSSAR  
PROGETTO ESECUTIVO - PRIMO STRALCIO

### 4.5 COPERTURA: PIANTE

#### LE OPERE STRUTTURALI




Gruppo di progettazione: Eugenio Vassallo (capogruppo), Pierluigi Grandinetti (coordinamento), Sandro Pittini, Massimiliano Valle, Marino Di Piccolo, Daniele Macin (sicurezza), Dario Cazzaro, Piera Puntel. Consulenti: Michela Calzavara (aspetti storico-architettonici), Alberto Candelini (vegetazione), Maurizio De Mini (archeologia), Sara Di Resta (interventi di conservazione), Stefano Massarino (impianti elettrici), Federico Mordani (impianti termoidraulici), Massimo Valeri (geologia). Collaboratori: Stefano Araldo, Michela Bosco, Martha Cantù Toscano, Pierpaolo Cellaro, Alice Costanzo, Giorgio Danesi, Andrea Marchioli.



#### CONVENZIONI GRAFICHE

- PACCHETTO DI COPERTURA TIPO A
- PACCHETTO DI COPERTURA TIPO B

#### PIANTA DELLE STRUTTURE SECONDARIE E PACCHETTI DI COPERTURA

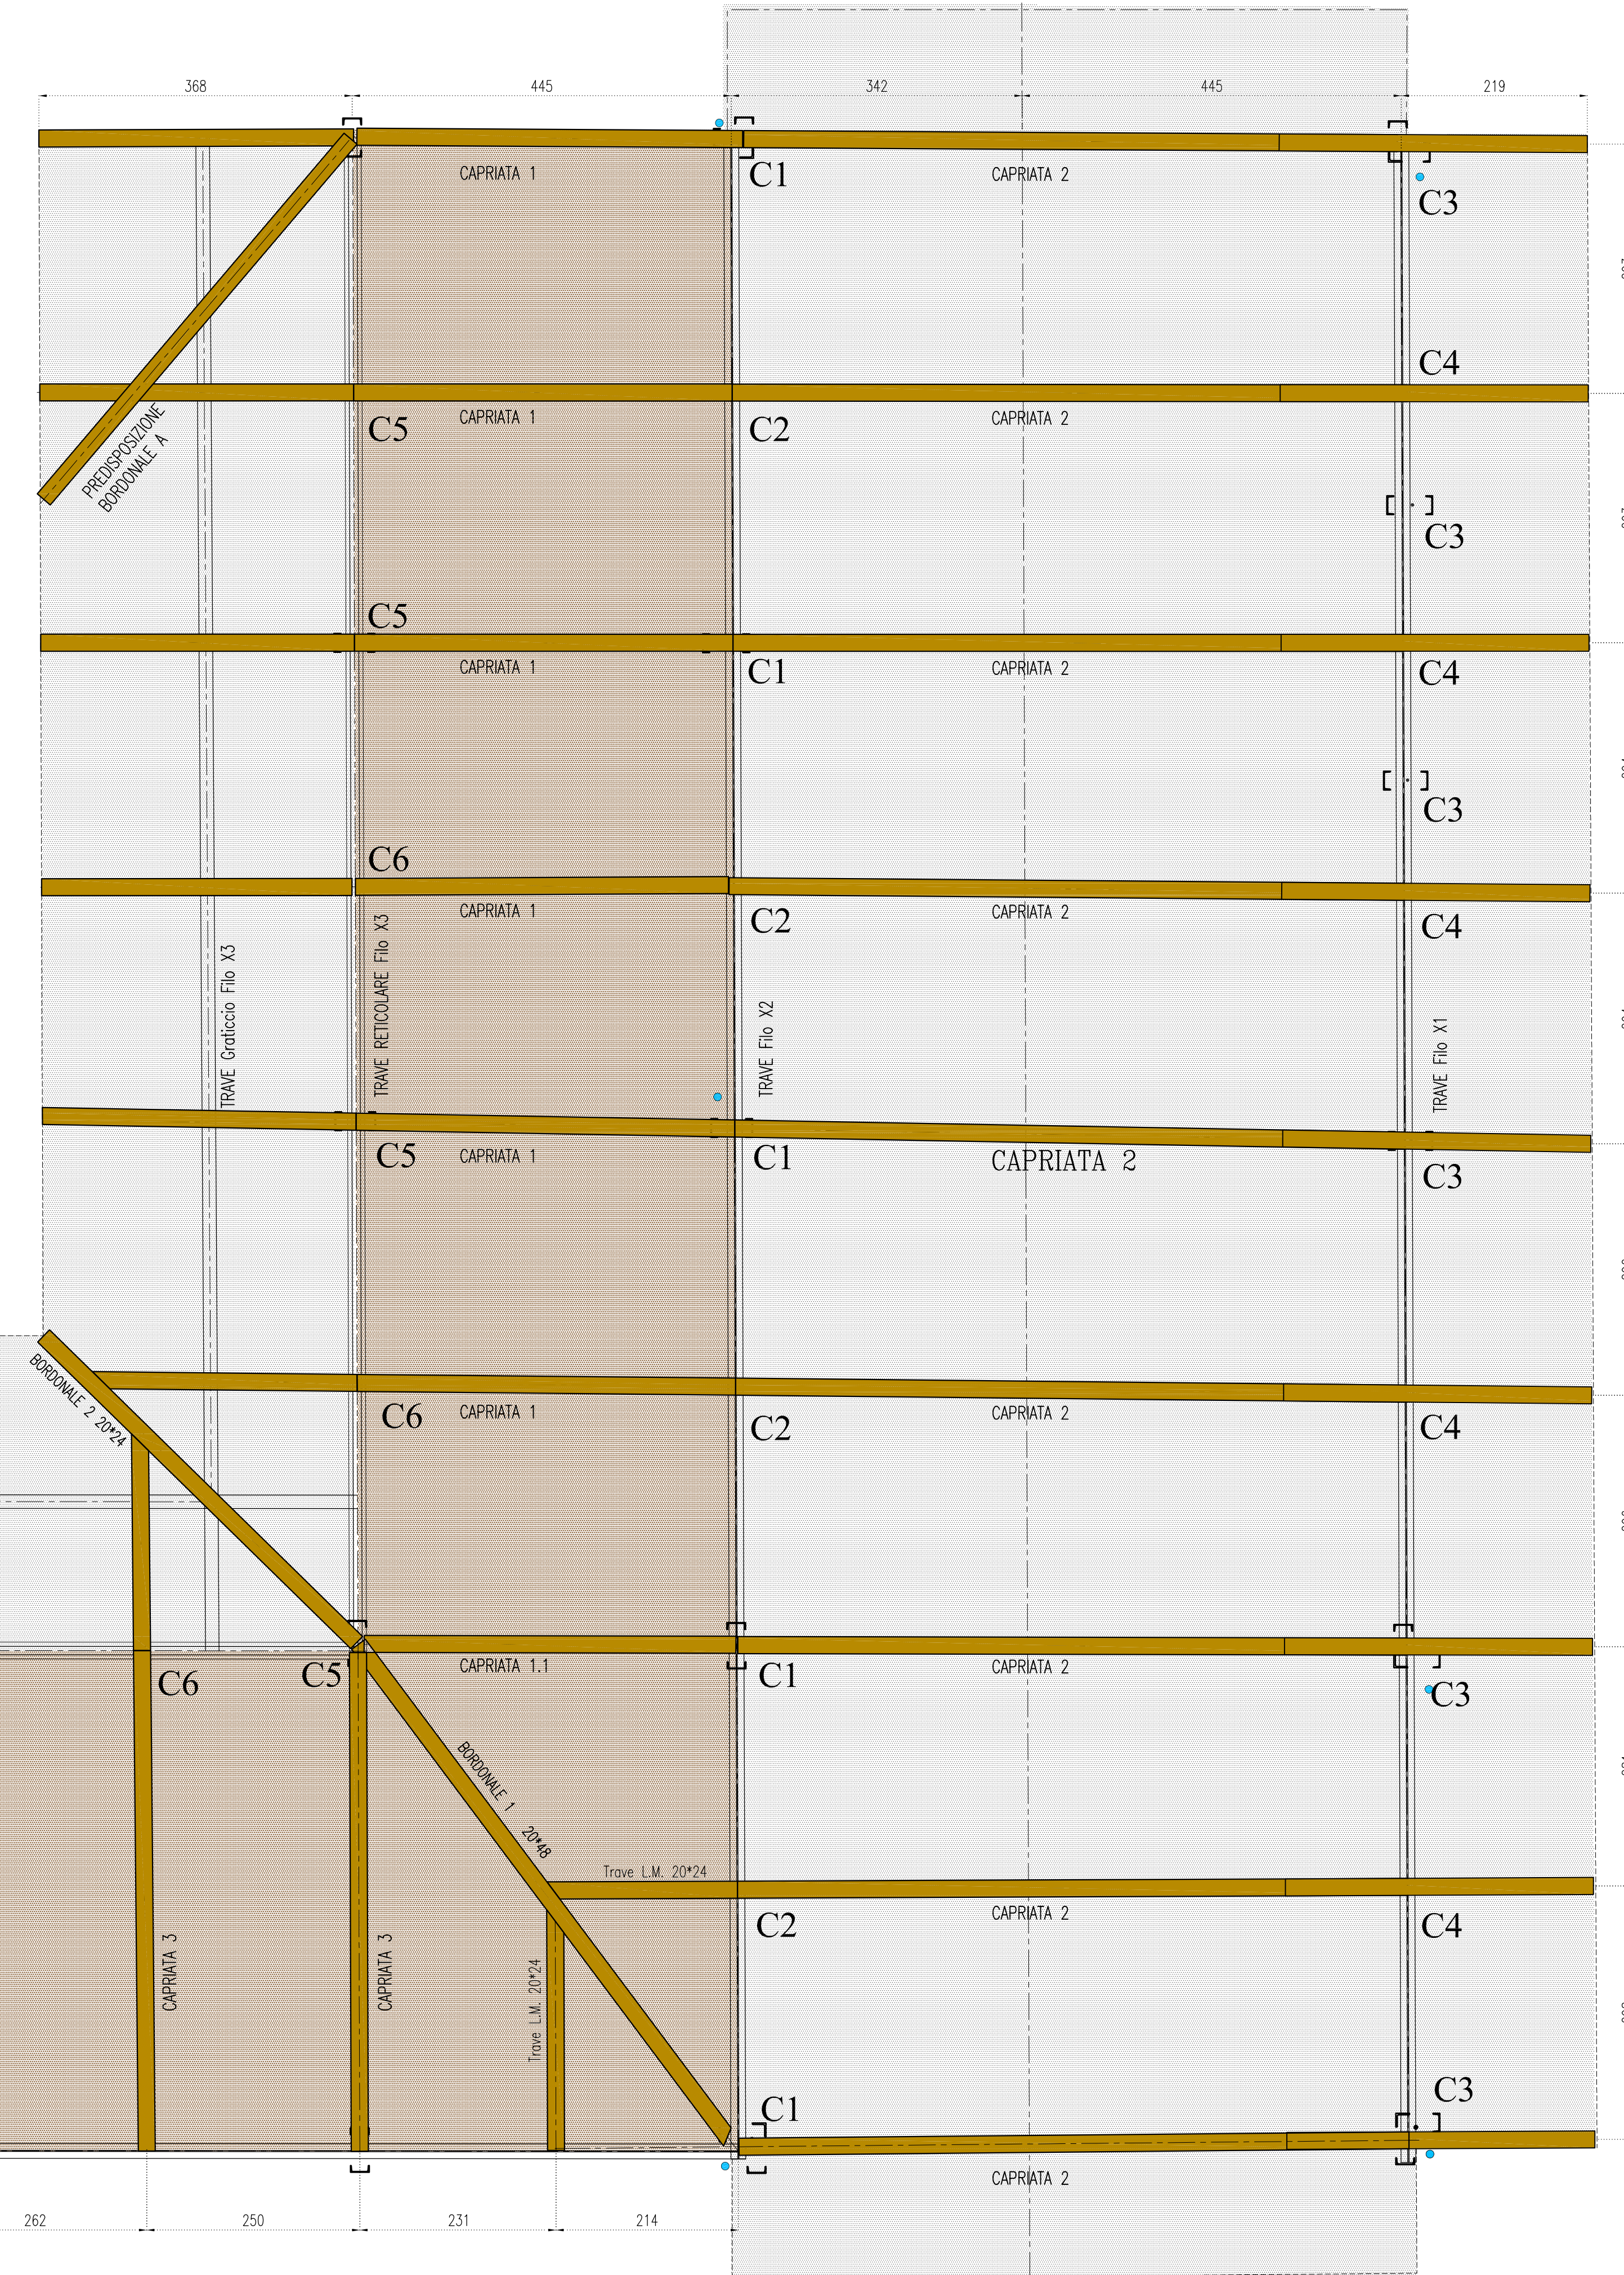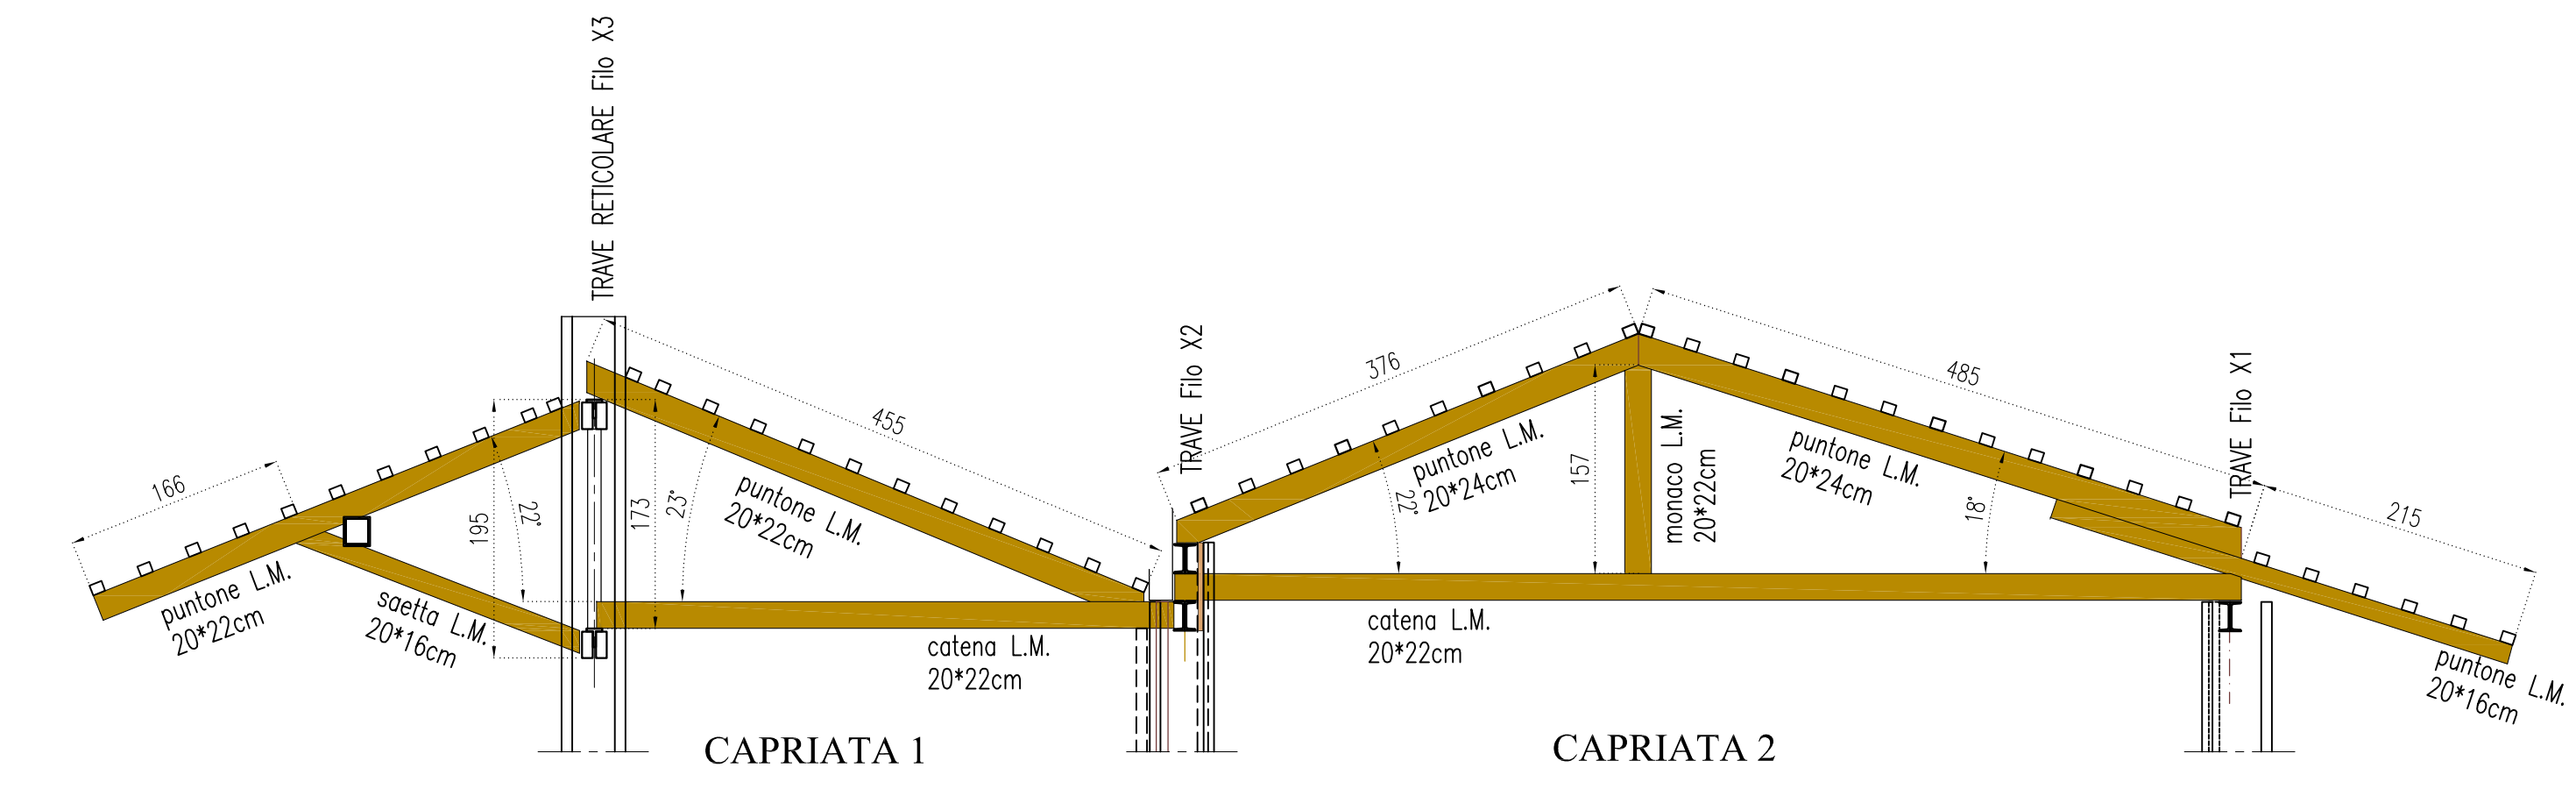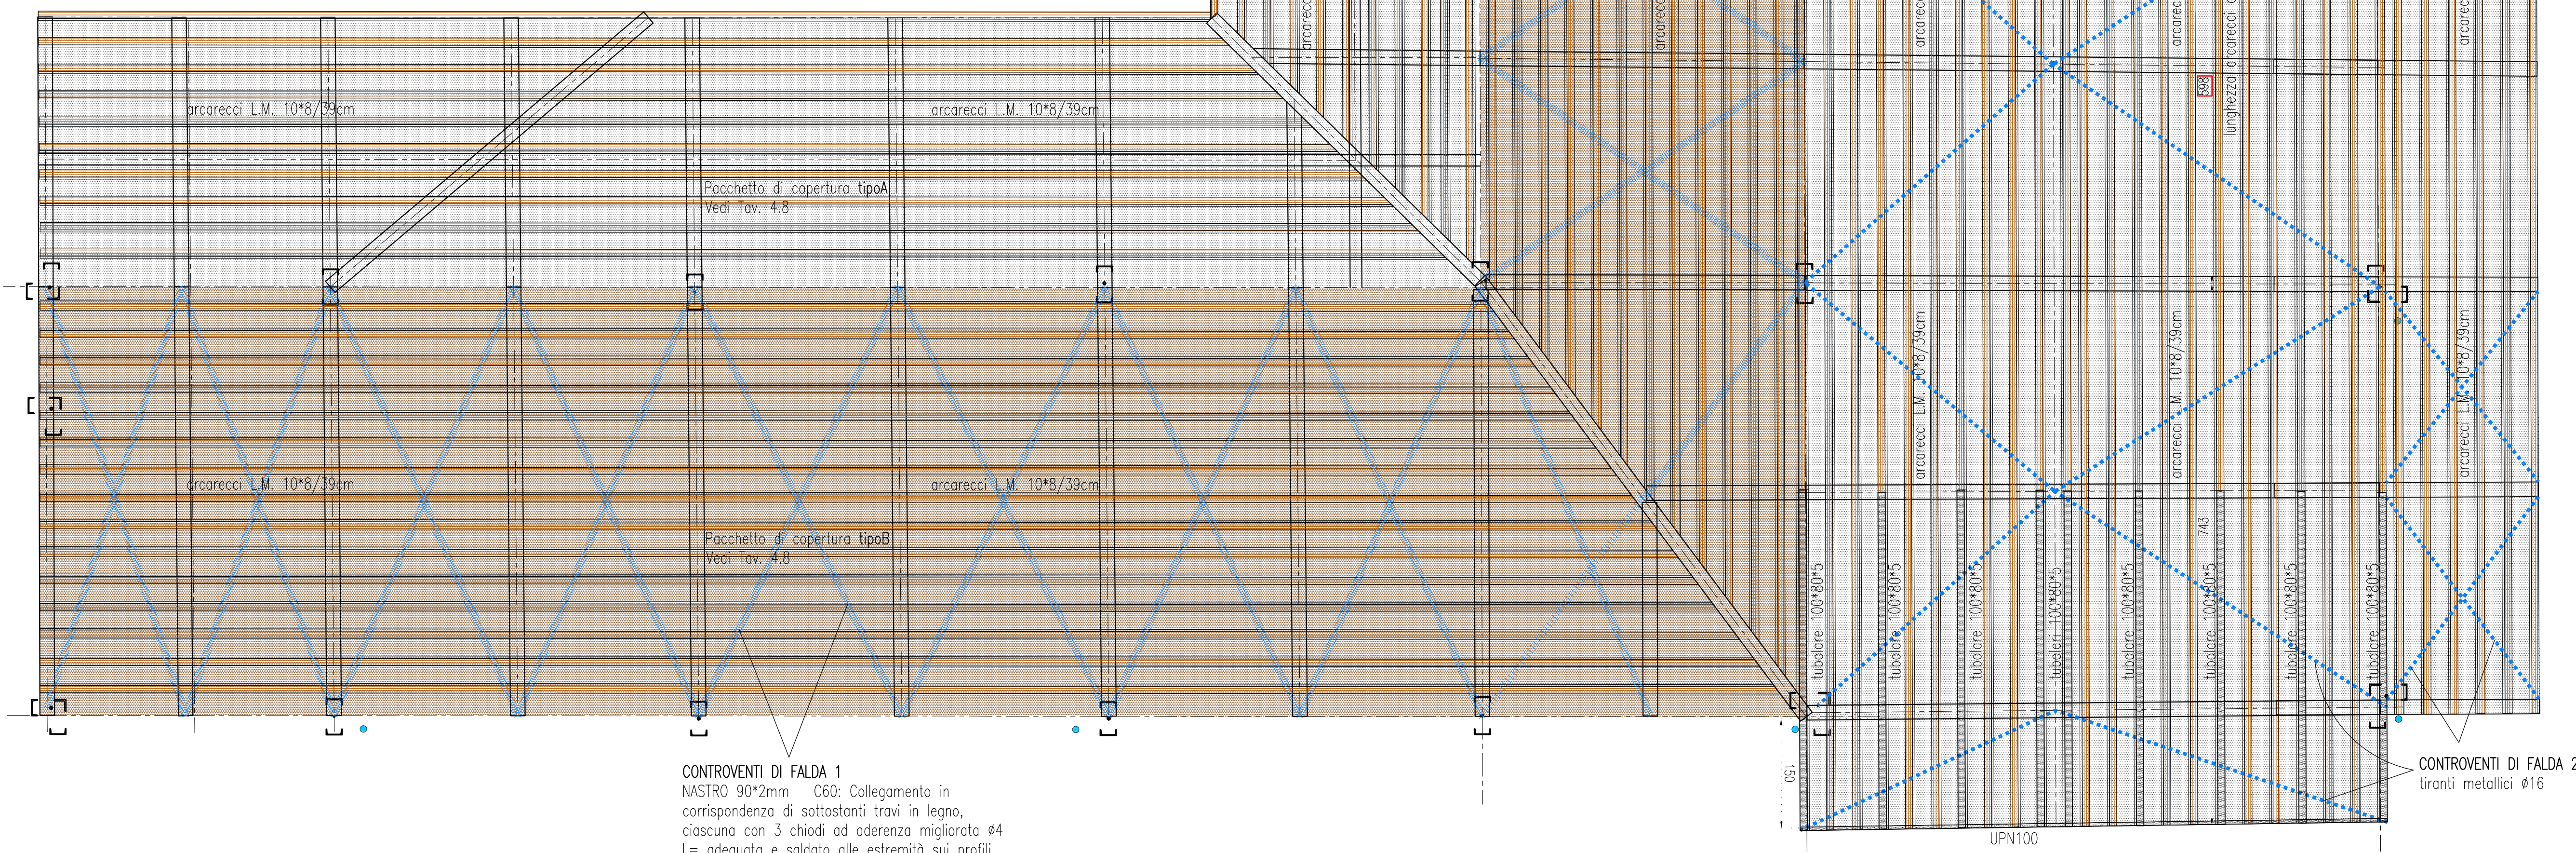

#### PIANTA STRUTTURE PRINCIPALI DELLE COPERTURE

