

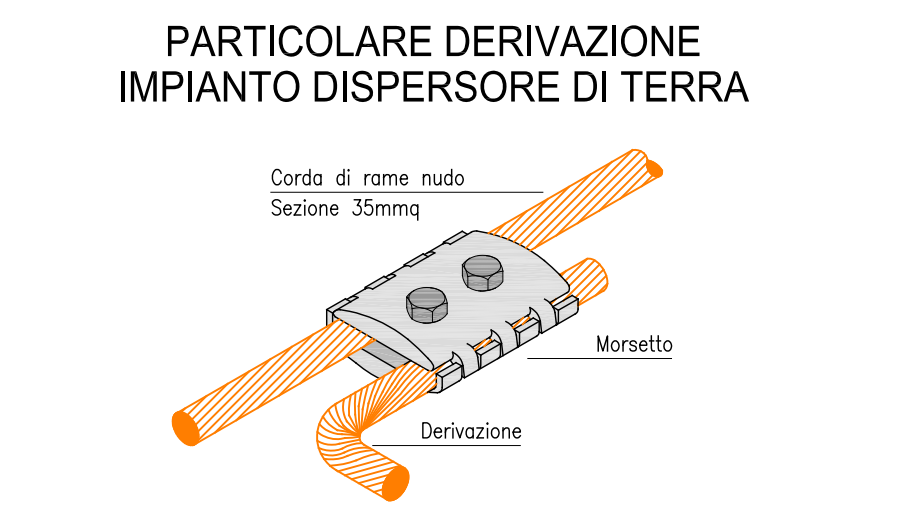
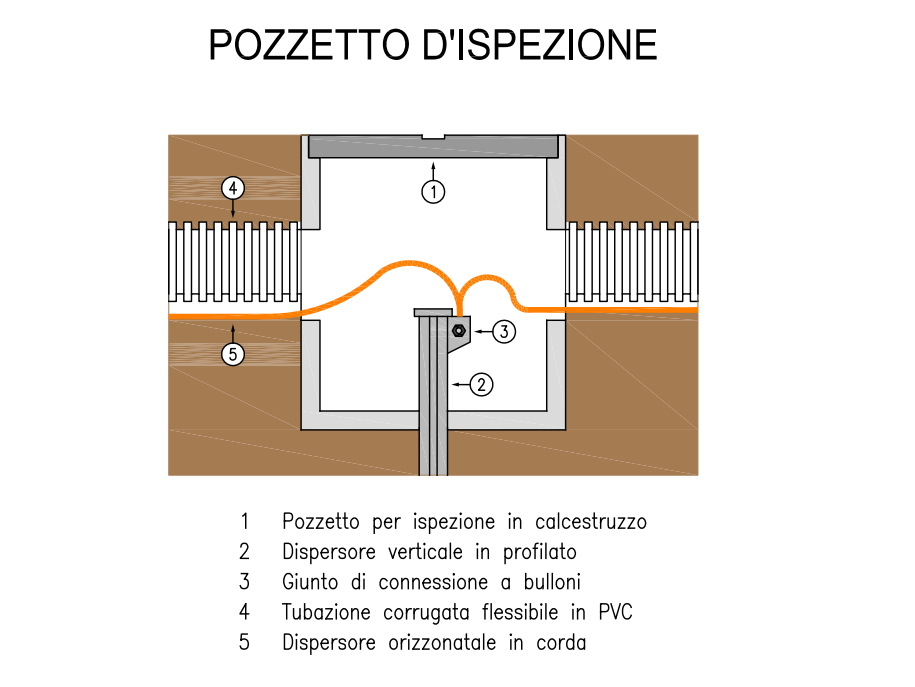


5.2 SCHEMI GRAFICI AREE ESTERNE

GLI IMPIANTI ELETTRICO, D'ILLUMINAZIONE E SPECIALI 1:250  
 Gruppo di progettazione: Eugenio Vassallo (capogruppo), Pierluigi Grandinetti (coordinamento), Sandro Pittini, Massimiliano Valle, Marino Del Piccolo, Daniele Mucin (sicurezza), Dario Cazzaro, Pira Punel. Consulenti: Michela Cafazzo (aspetti storico-architettonici), Alberto Candolini (vegetazione), Maurizia De Min (archeologia), Sara Di Resta (interventi di conservazione), Stefano Massarino (impianti elettrici), Federico Mondini (impianti termoidraulici), Massimo Valent (geologia). Collaboratori: Stefano Arnoldo, Michela Bosco, Martha Cantù Toscano, Pierpaolo Cedaro, Alice Contardo, Giorgio Danesi, Andrea Marchioli.

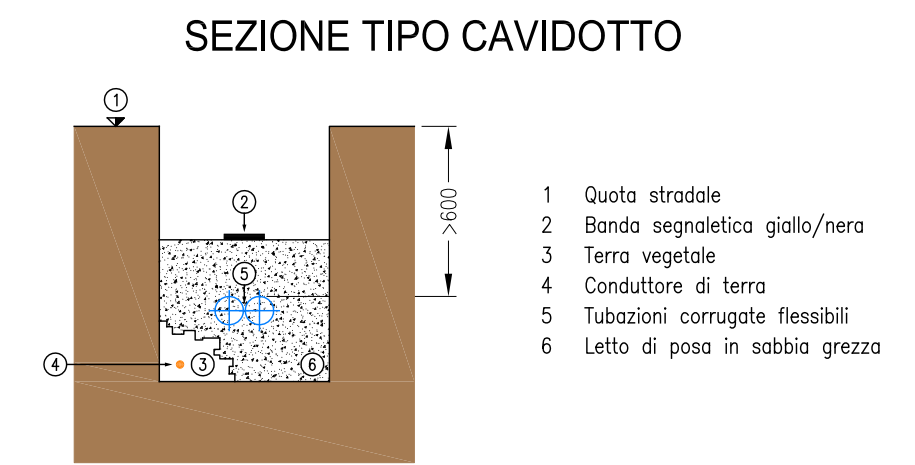

ordine degli architetti  
 pianificatori paesaggisti e conservatori  
 della provincia di venezia  
 SEZIONE A ARCHITETTO  
 EUGENIO VASSALLO  
 N° 1621

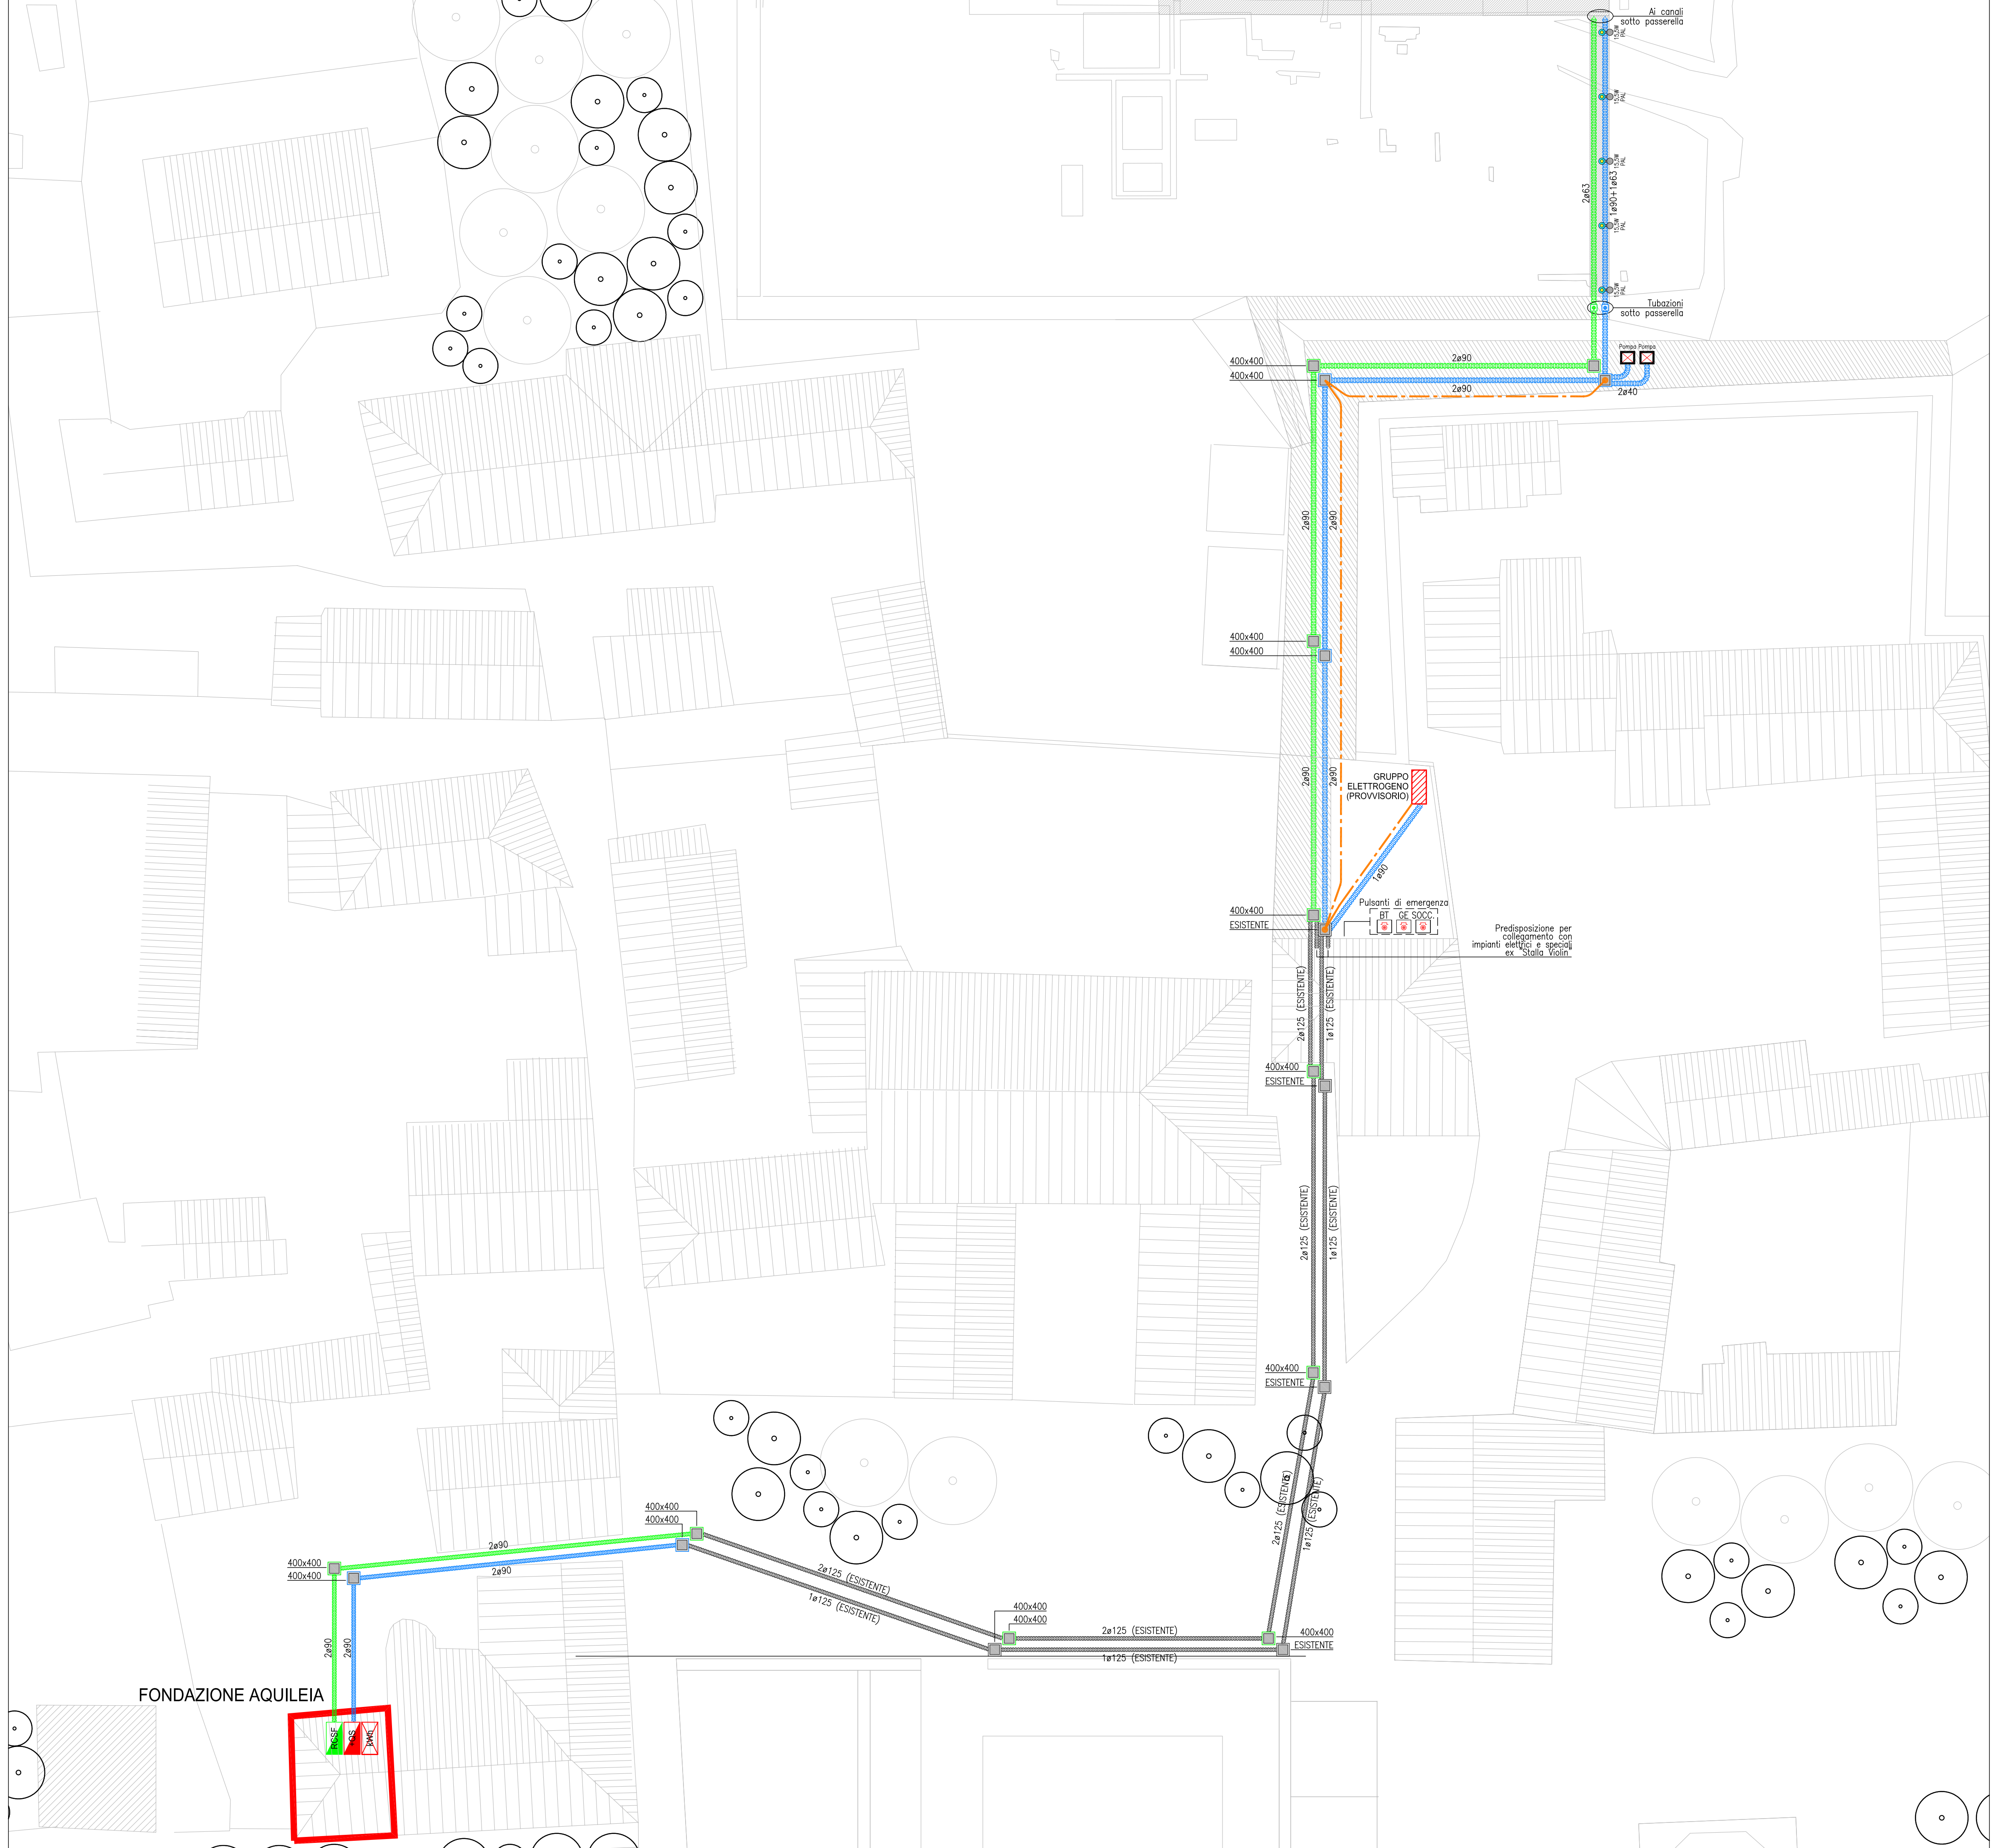

### LEGENDA SIMBOLI

Simbolo	Descrizione
	Contatore energia elettrica
	Quadro elettrico di sezionamento (vedi dis. 5.1)
	Rack di cablaggio strutturato Fondazione ESISTENTE
	Pulsante luminoso ad accesso protetto
	Proiettore per installazione su palo con sorgente led (vedi dis. 5.3)
	Palo cilindrico per installazione entro contro tubo predisposto
	Cavidotto per installazione interrata
	Scatola di derivazione a vista
	Conduttura passante
	Conduttura ascendente
	Conduttura discendente
	Impianti elettrici
	Impianti speciali
	Puntazza di dispersione
	Corda di rame nudo, sezione 35mmq
	Passerella interna sopraelevata con calpestio in grigliato metallico
	Passerella interna sopraelevata con calpestio in pannelli di vetro
	Passerella interna sopraelevata con calpestio in assi di legno