



3.2.8 PANNELLI FRANGISOLE: PARTICOLARI


INTERVENTI DI PROTEZIONE E FRUIZIONE

Gruppo di progettazione: Eugenio Vassallo (capogruppo), Pierluigi Grandinetti (coordinamento), Sandro Pittini, Massimiliano Valle, Marino Del Piccolo, Daniele Mucin (sicurezza), Dario Cazzaro, Piera Puntel. Consulenti: Michela Cafazzo (aspetti storico-architettonici), Alberto Candolini (vegetazione), Maurizia De Min (archeologia), Sara Di Resta (interventi di conservazione), Stefano Massarino (impianti elettrici), Federico Mondini (impianti termoidraulici), Massimo Valent (geologia). Collaboratori: Stefano Arnoldo, Michela Bosco, Martha Cantù Toscano, Pierpaolo Cedaro, Alice Contardo, Giorgio Danesi, Andrea Marchioli.



IL DISEGNO IN SCALA, PERFETTAMENTE MISURABILE, HA UN GRADO DI PRECISIONE PARI A 0,999. PER LE MISURE DEGLI ELEMENTI STRUTTURALI CFR. GLI ELABORATI 4.3/4.8


OGNI RIFERIMENTO A PRODOTTI COMMERCIALI E' DA INTENDERSI NON VINCOLANTE, MA UTILE SOLO A DESCRIVERE LE CARATTERISTICHE DI ANALOGIA A CUI I PRODOTTI ALTERNATIVI PROPOSTI DOVRANNO UNIFORMARSI

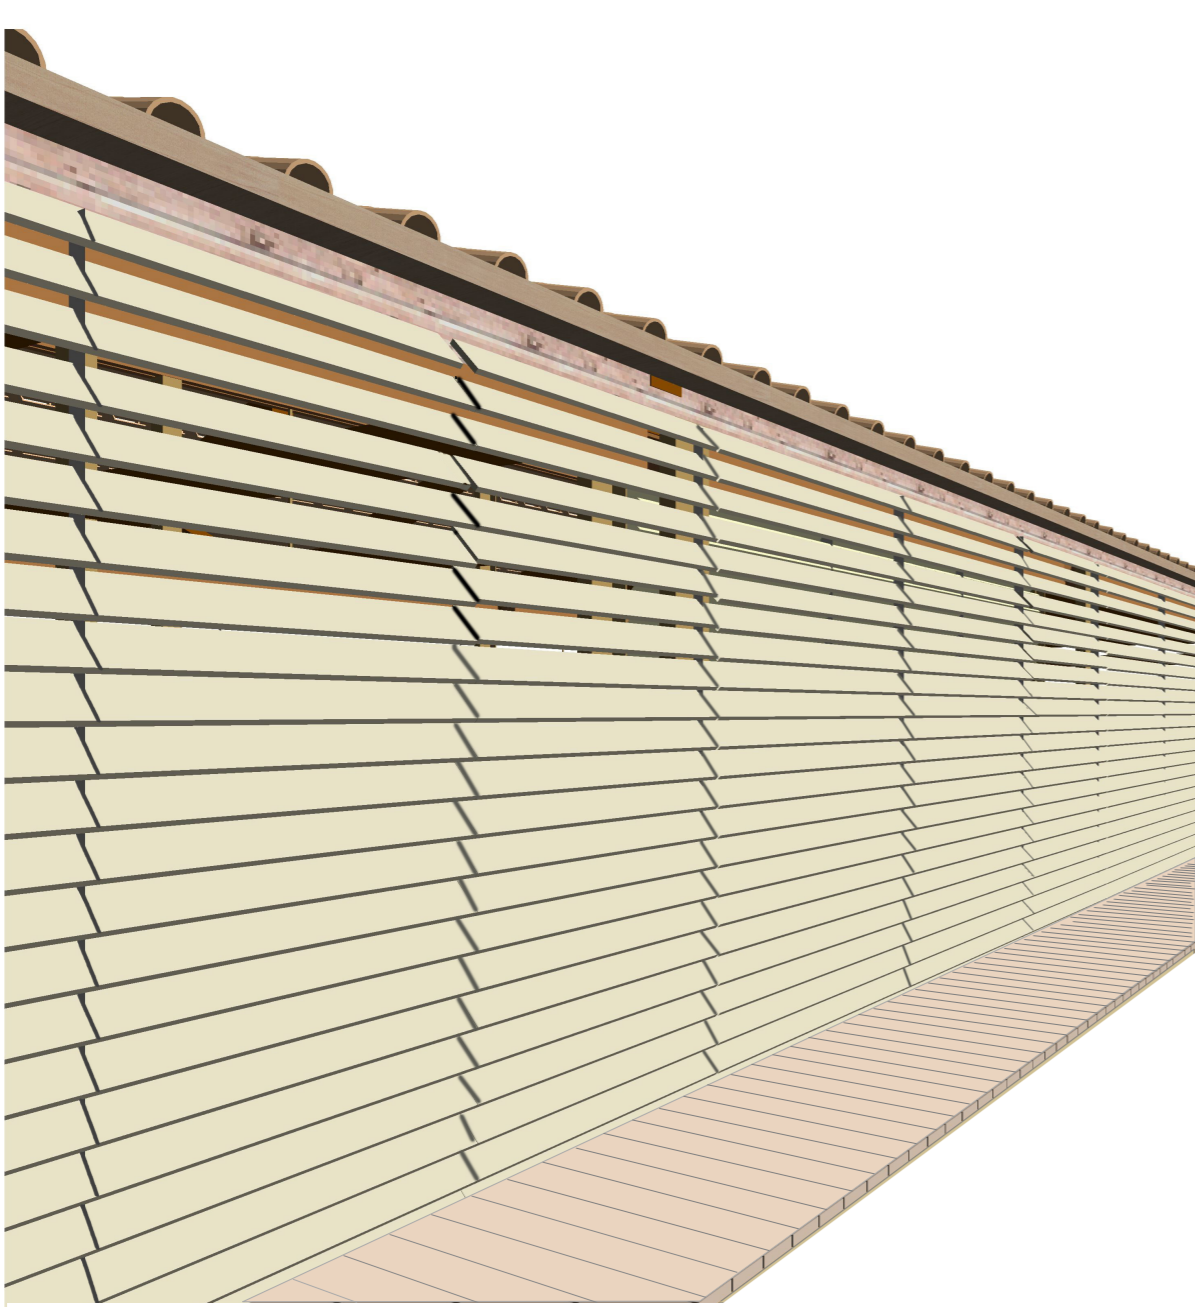

VISTA PROSPETTICA

MISURE E QUOTE INDICATIVE DA VERIFICARE IN CANTIERE, PREVIO RILIEVO A CURA DELL'IMPRESA


I TIPI DI PROFILI E GLI ELEMENTI POSSONO SUBIRE MODIFICHE DA PARTE DELLA D.L. NELLA DEFINIZIONE DEI DISEGNI DI OFFICINA A CURA DELL'IMPRESA

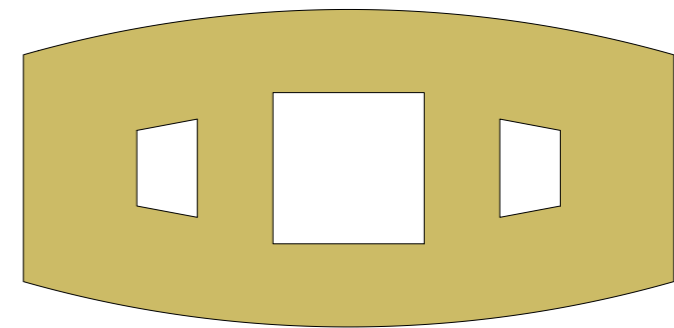

LAMELLE ORIENTABILI IN LATERIZIO DEL TIPO "HARMATTAN SAN MARCO/TERREAL", CON SISTEMA DI MOVIMENTAZIONE MOTORIZZATO (BREVETTO "ABACO")

ELEMENTO-TIPO 1: 1

SEZIONI-TIPO 1: 4

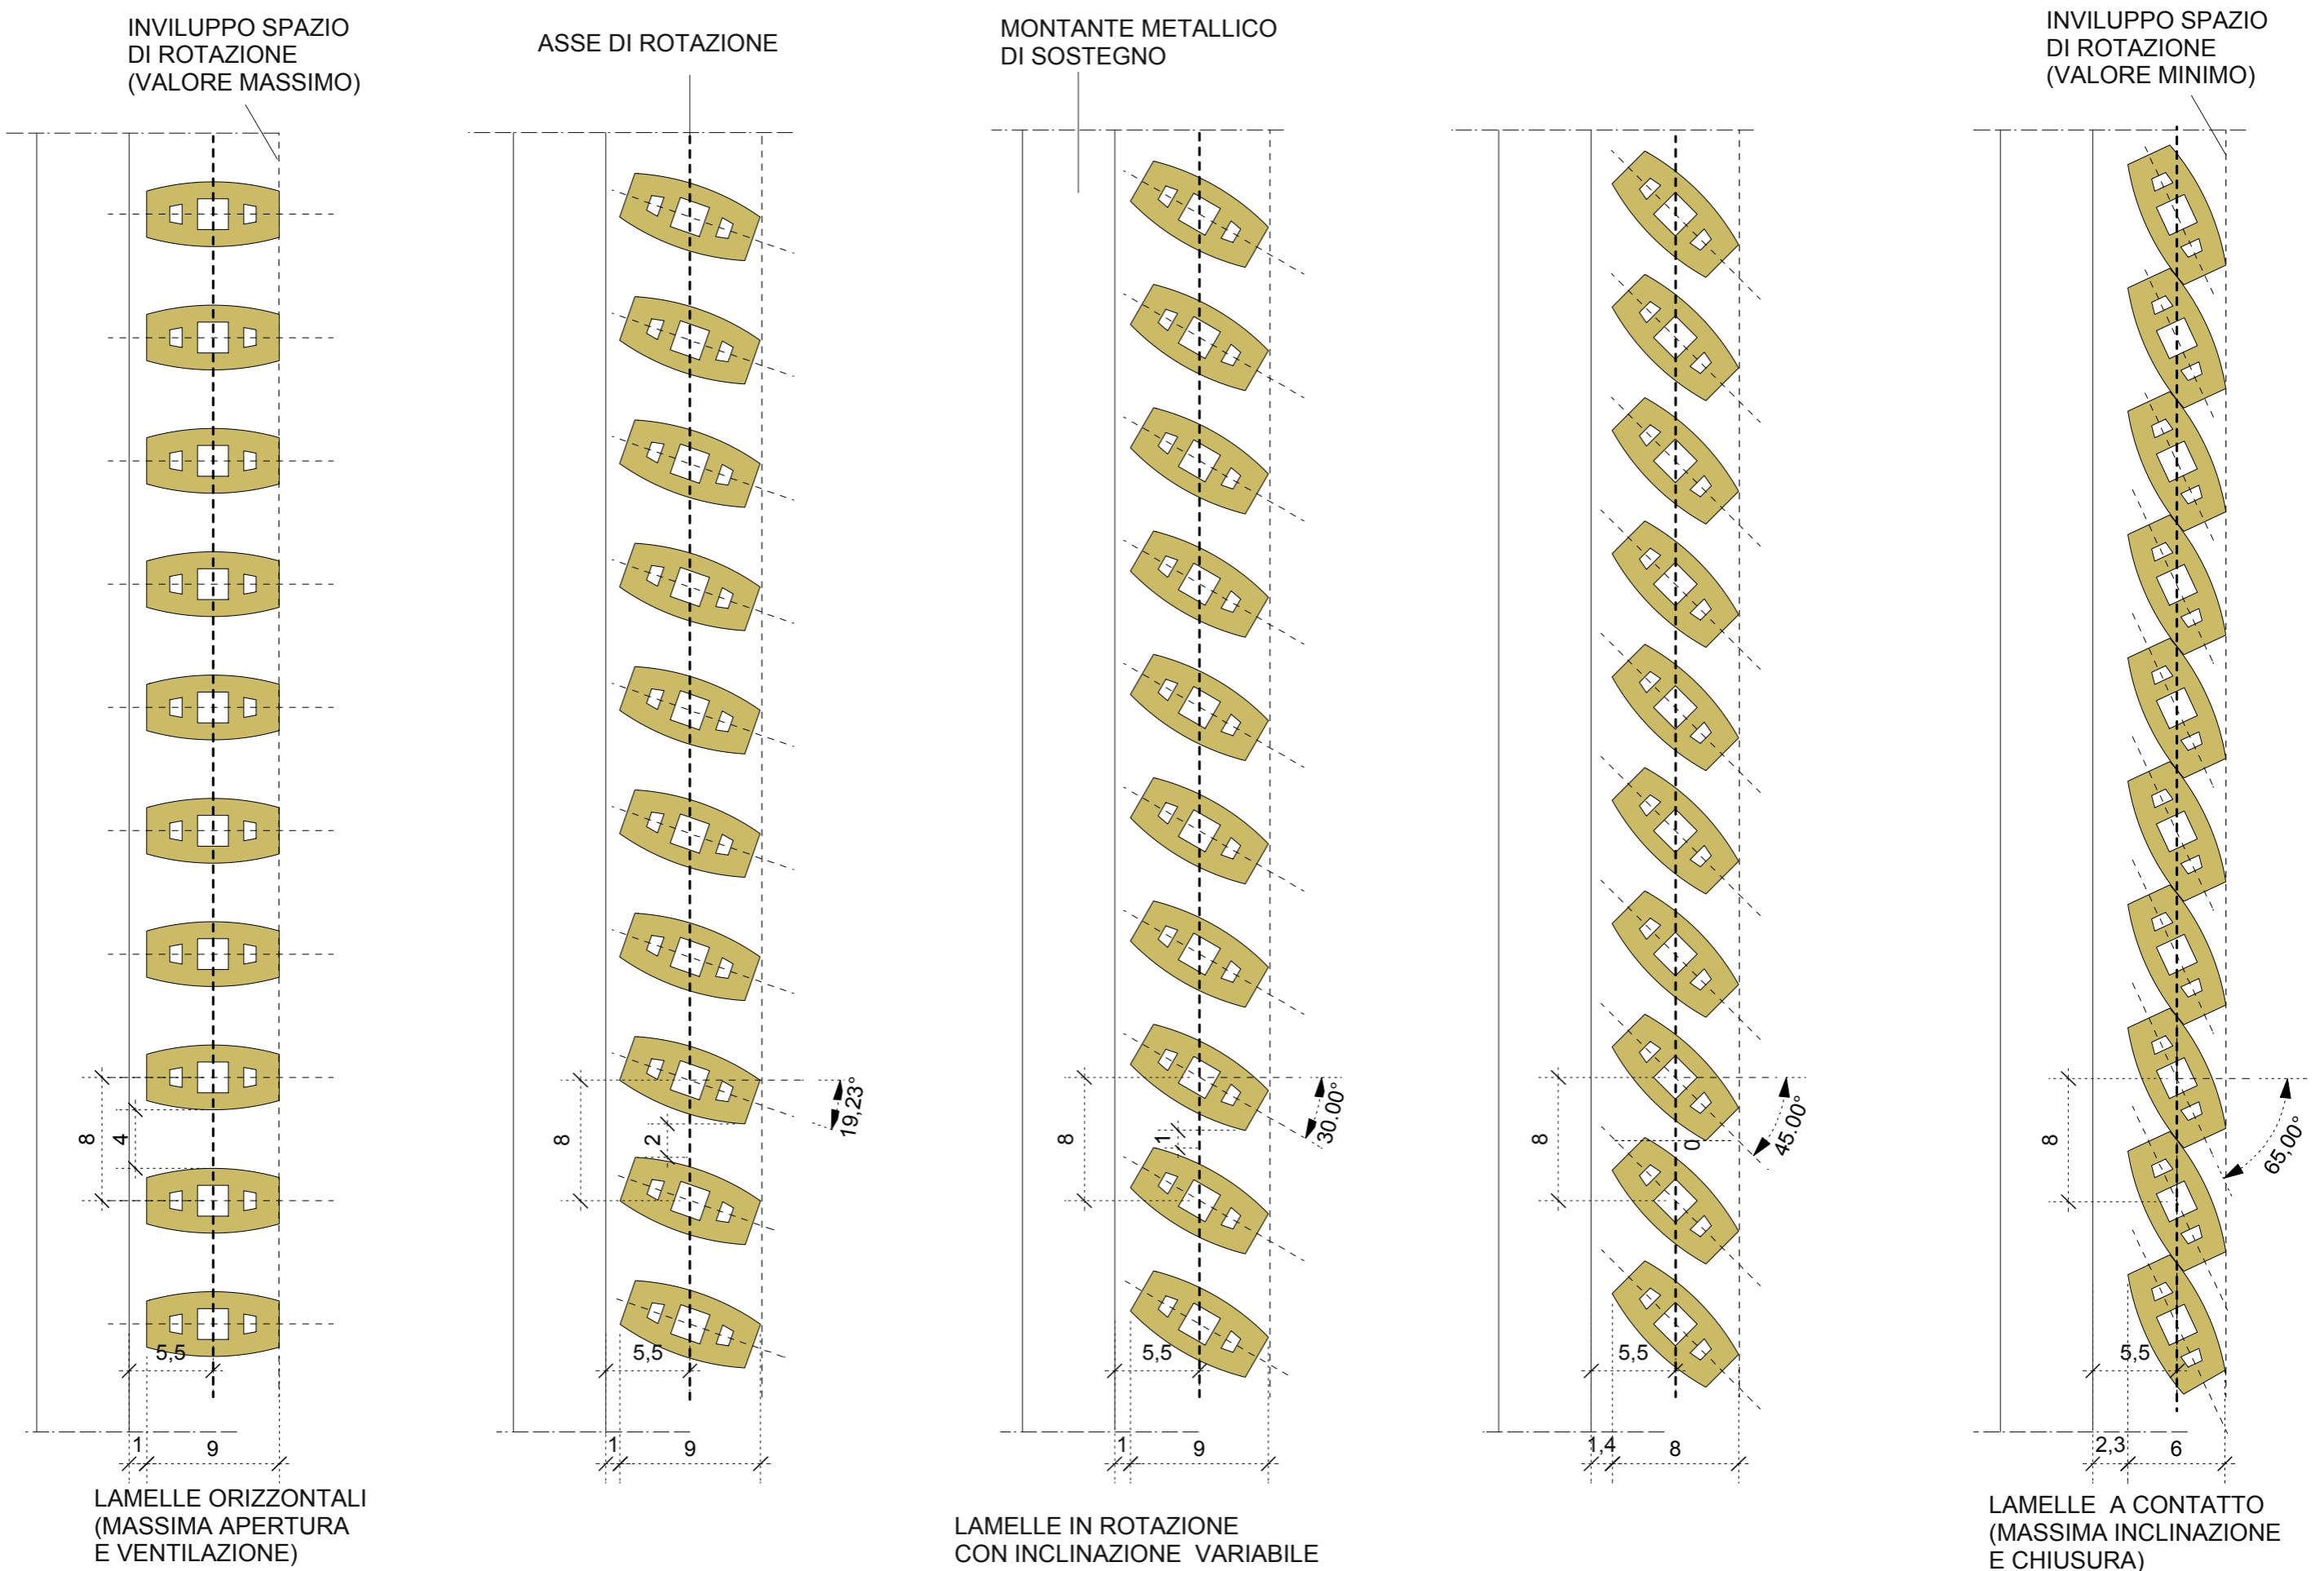

PIANTA-TIPO 1: 20

