
Titolo COMUNE DI AQUILEIA
PROVINCIA DI UDINE

**OPERE DI RIQUALIFICAZIONE
URBANA DI VIA SALVEMINI**

**CUP. G33D18000350005
CIG.**

Fase **DEFINITIVO - ESECUTIVO**

Stralcio **STRALCIO 1**

Committente  FONDAZIONE **AQUILEIA**


Via Petrarca Popone, 7
33051 Aquileia (UD)

Progettista francesco steccanella architetto

Contenuto **Cronoprogramma**

Date **Giugno 2019**

OPERE DI RIQUALIFICAZIONE URBANA DI VIA SALVEMINI, II° Stralcio

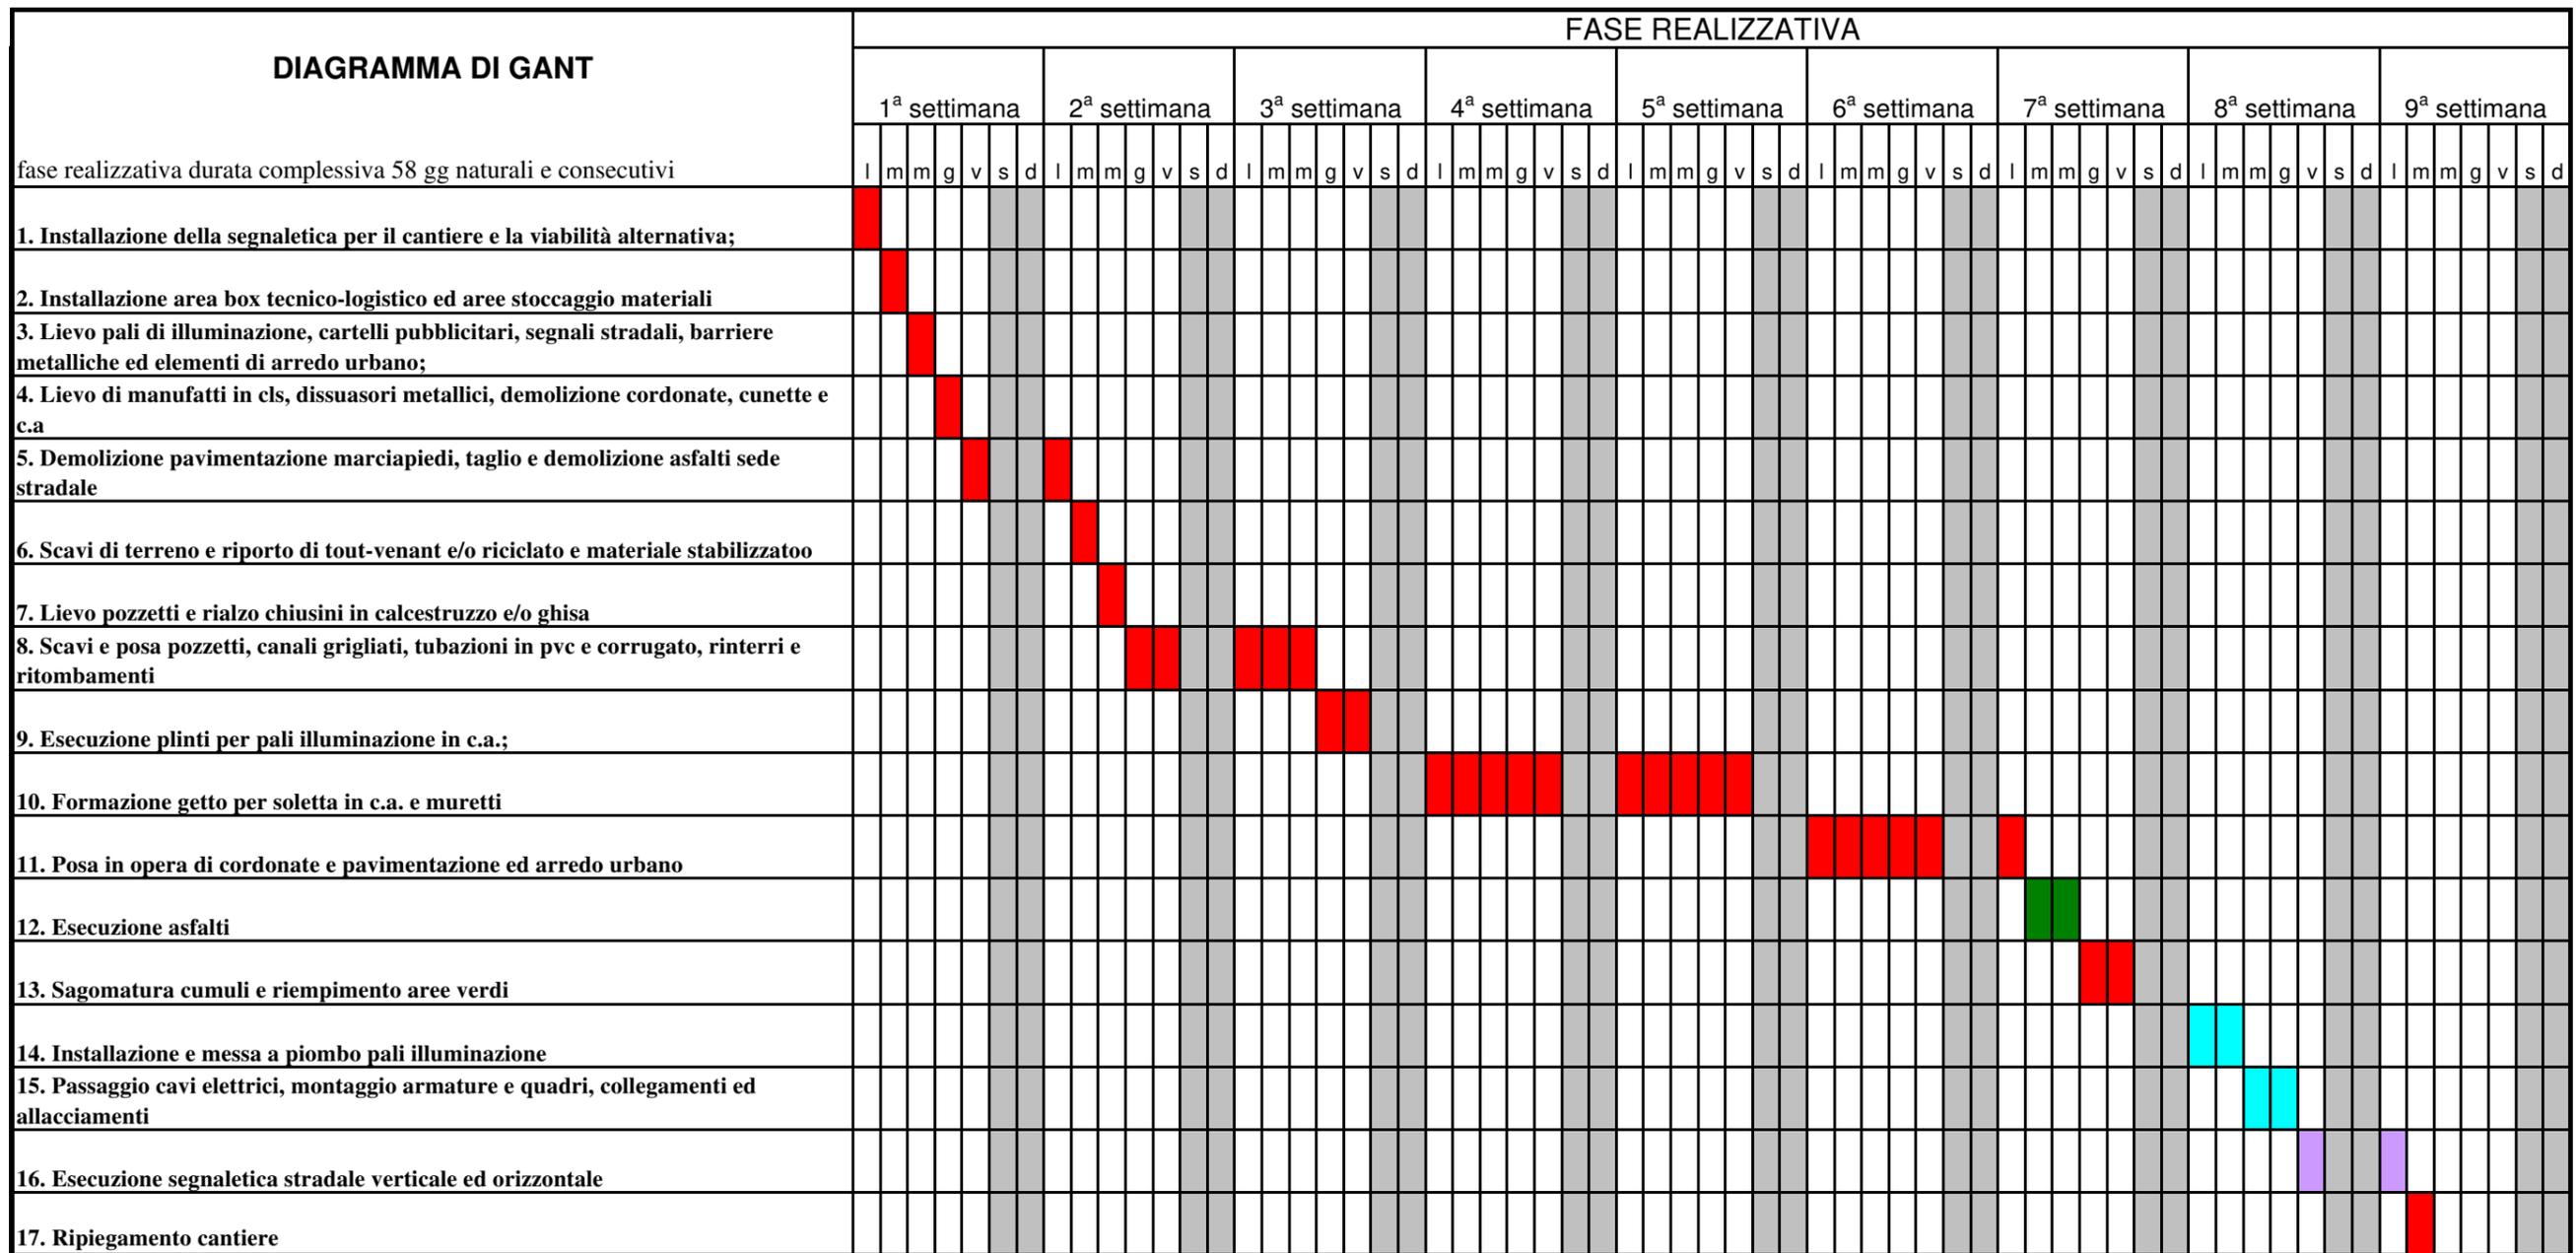

LEGENDA

- IMPRESA PRINCIPALE
- IMPRESA ELETTRICISTI
- IMPRESA ASFALTI
- IMPRESA SEGNALETICA STRADALE