



1 Rifacimento recinzione e ripristino marciapiede

1 : 20

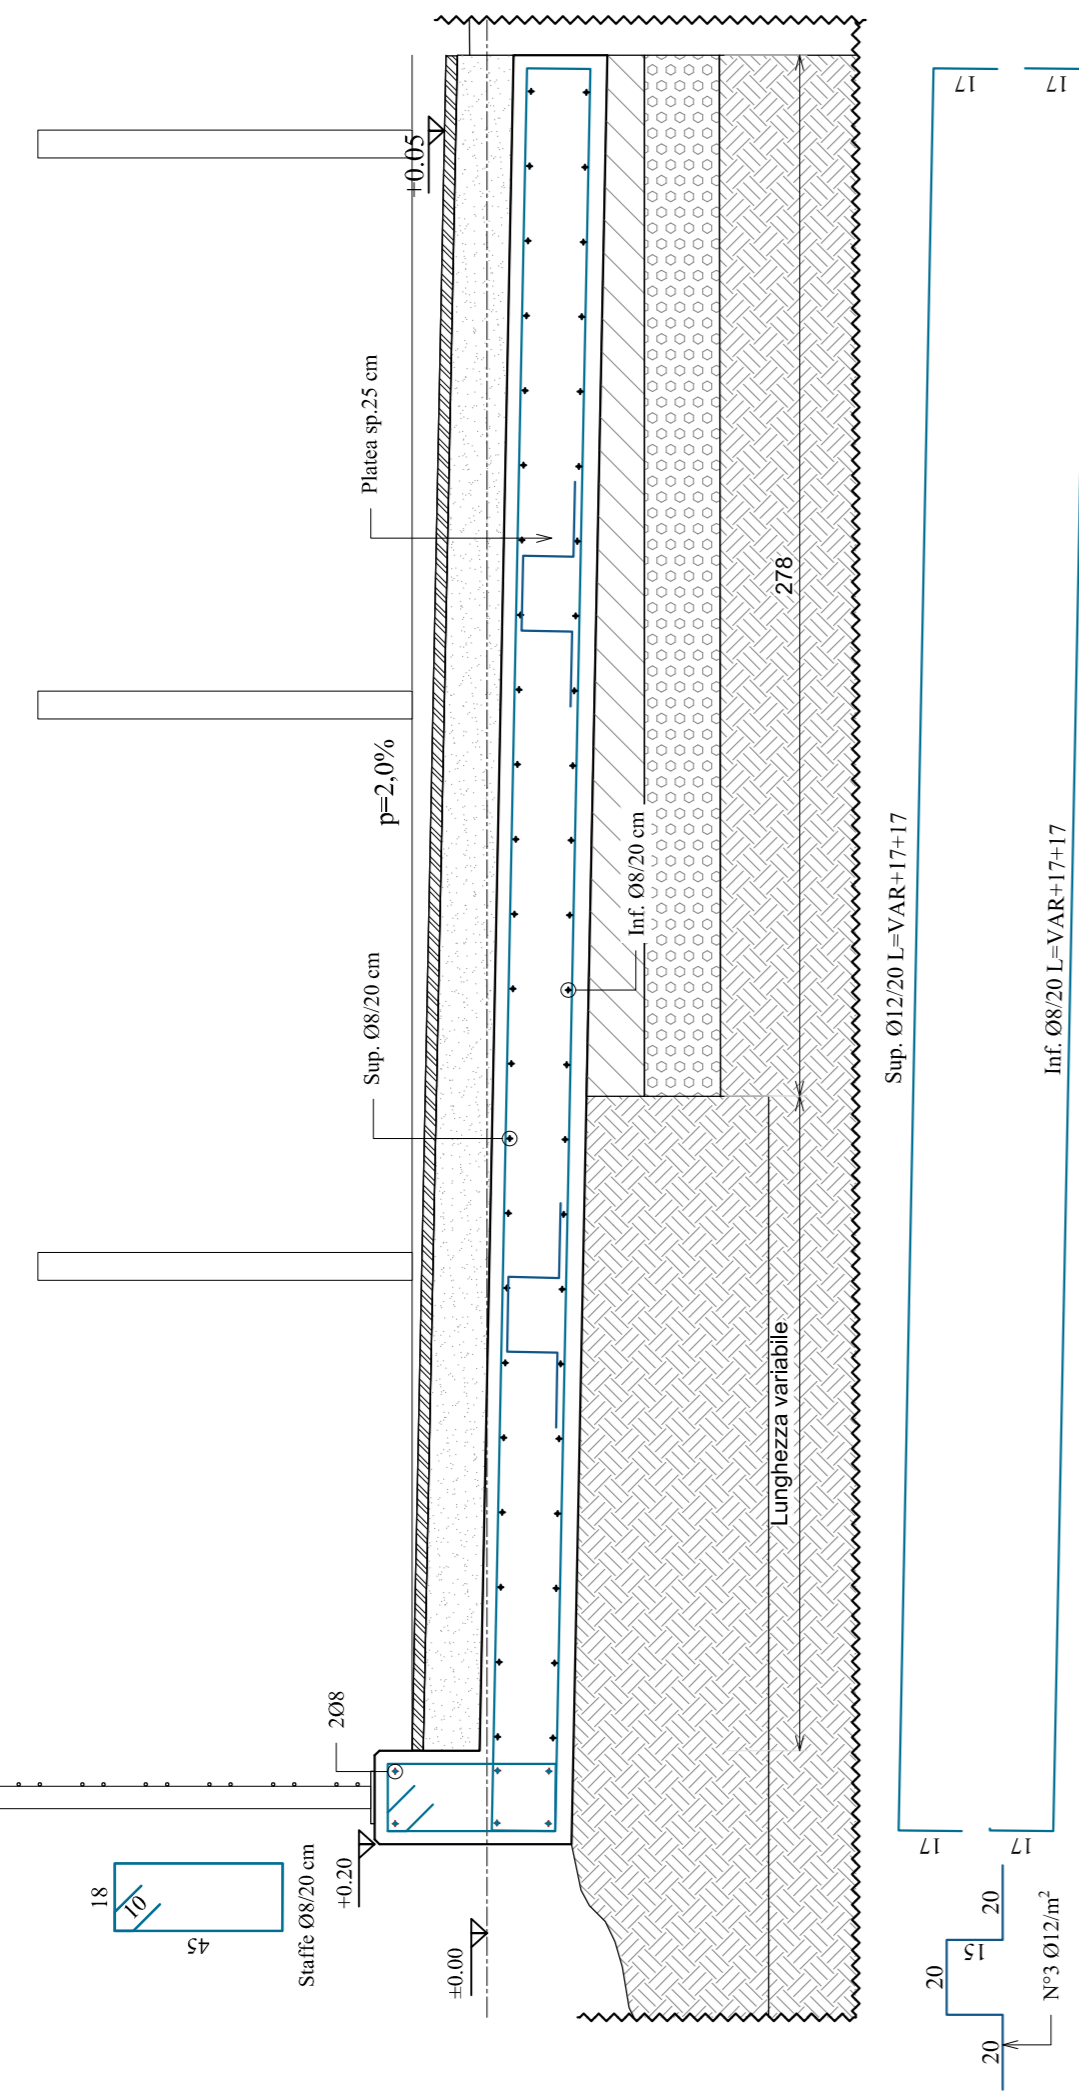


4 Soletta a sbalzo su area demaniale-VIA SALVEMINI

1 : 20

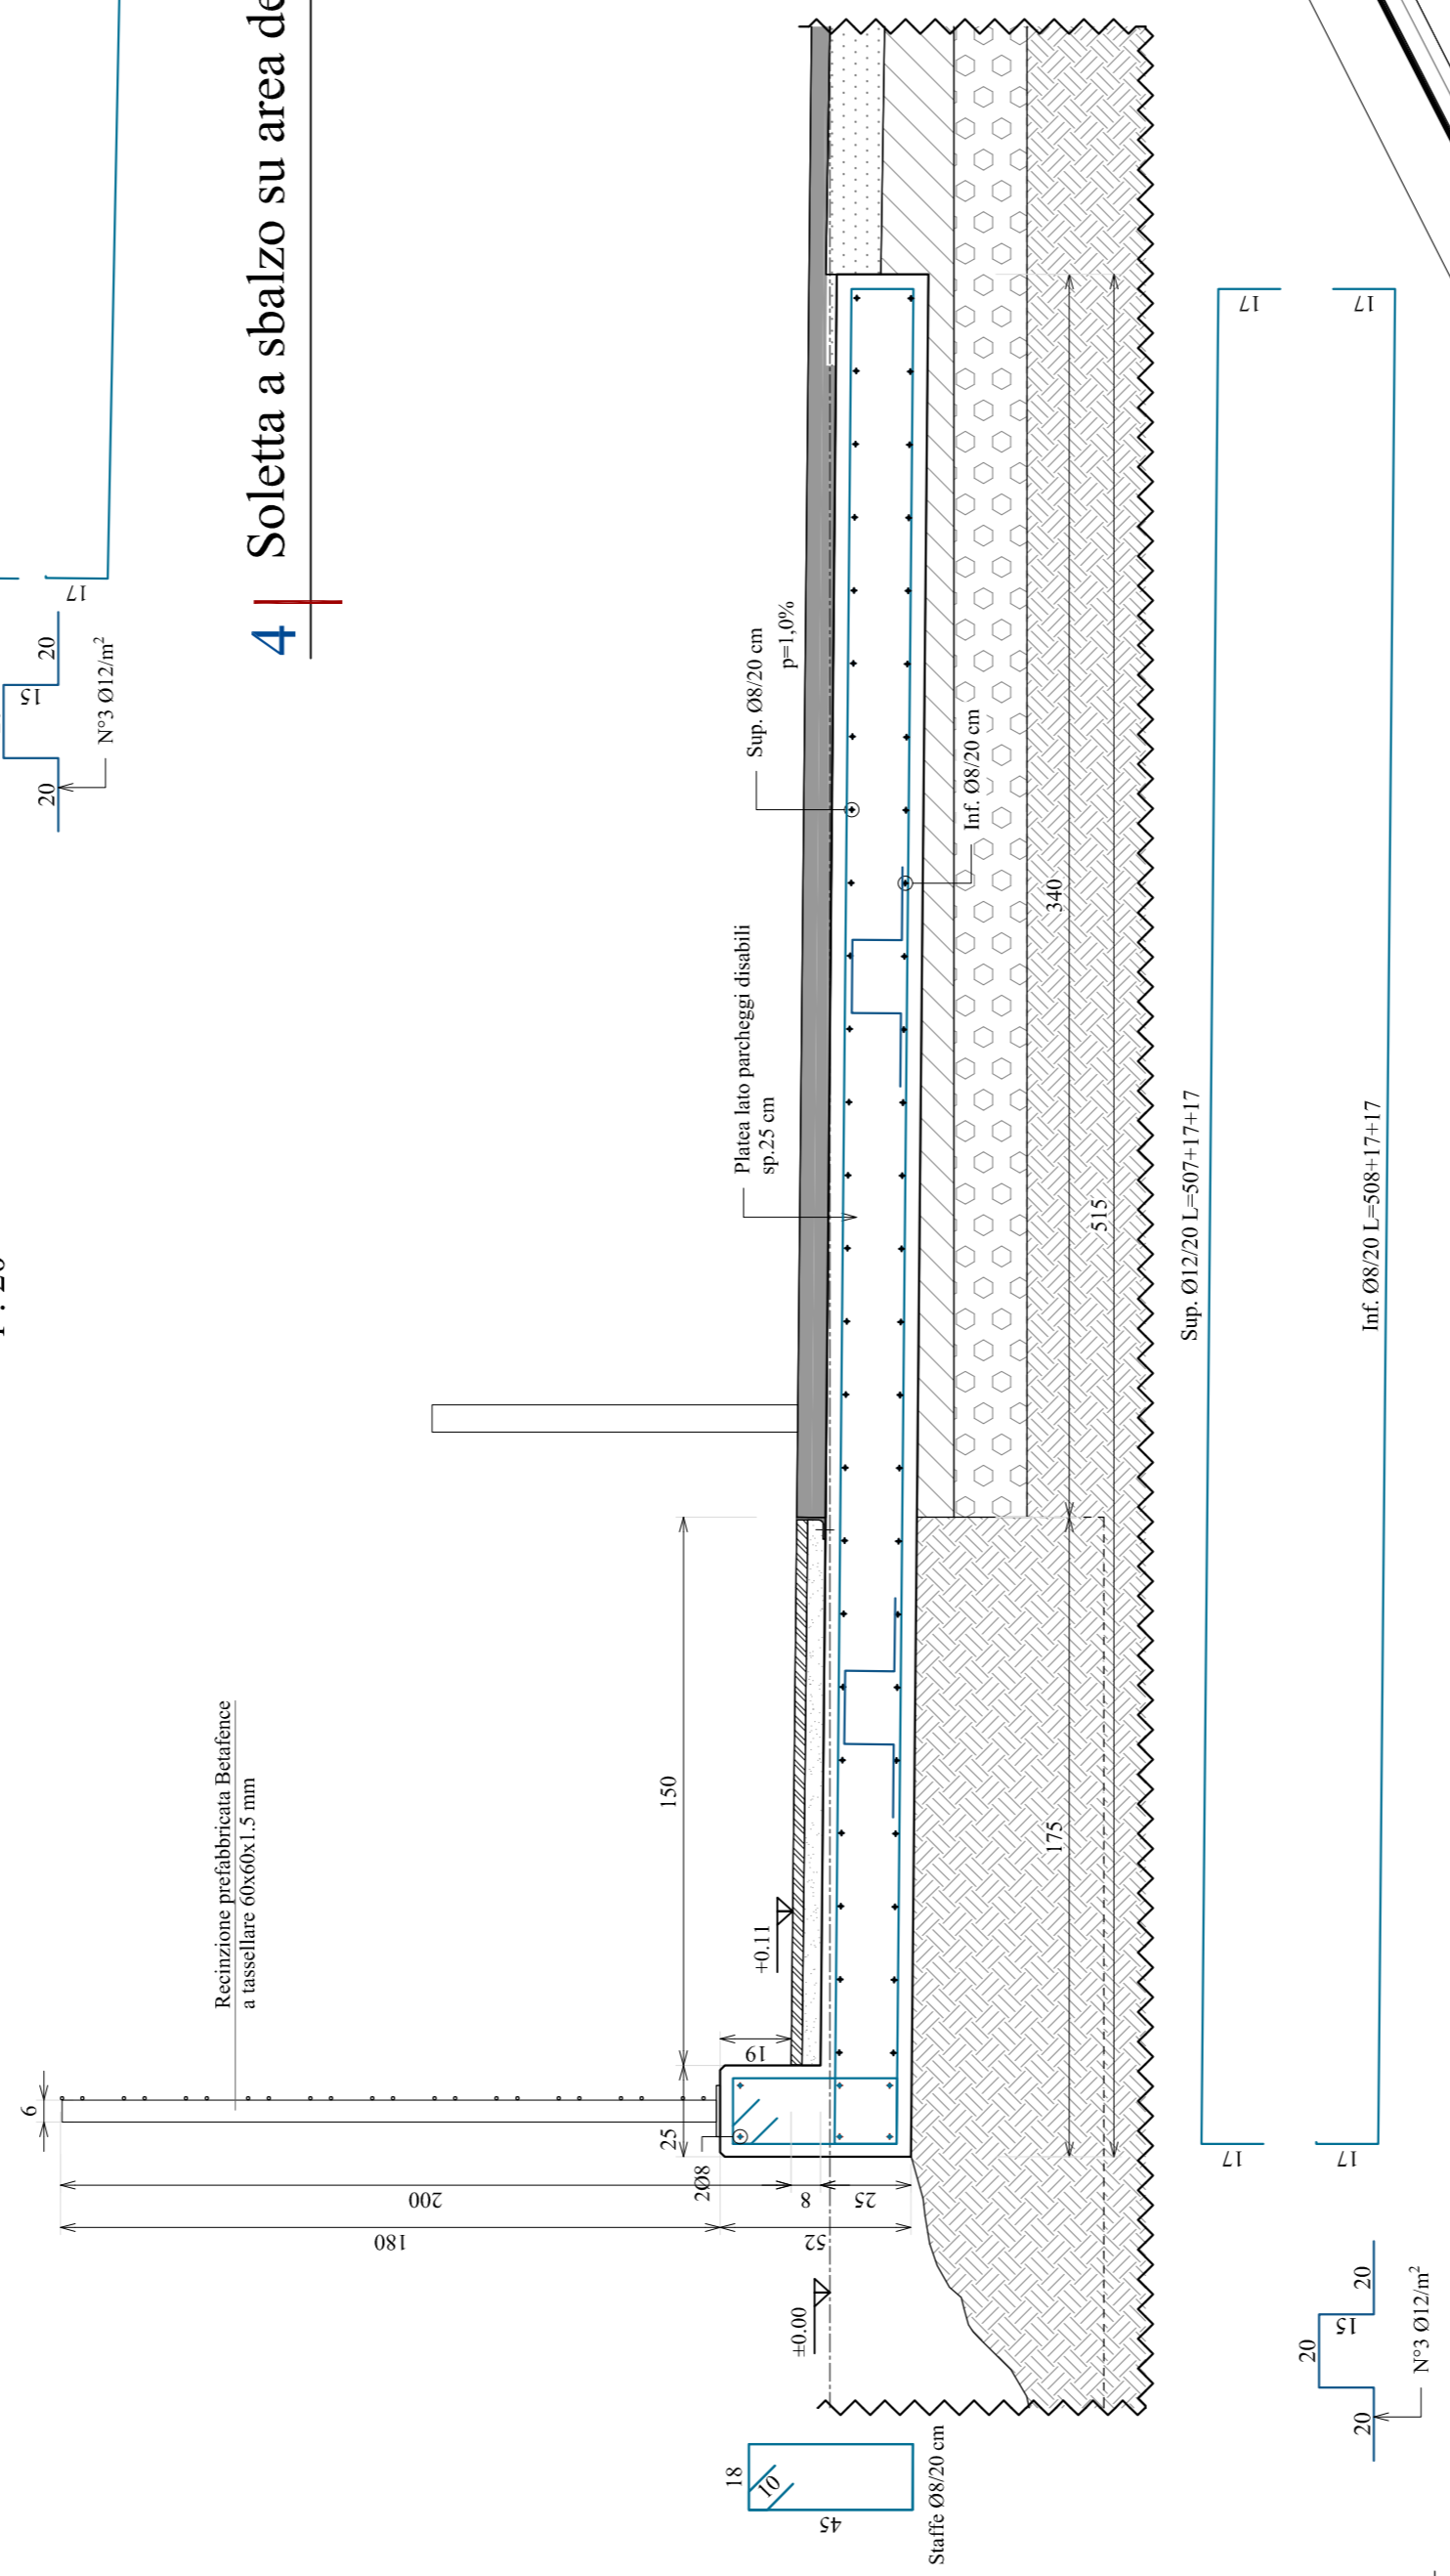

2 Soletta a sbalzo su area demaniale-VIA GEMINA

1 : 20

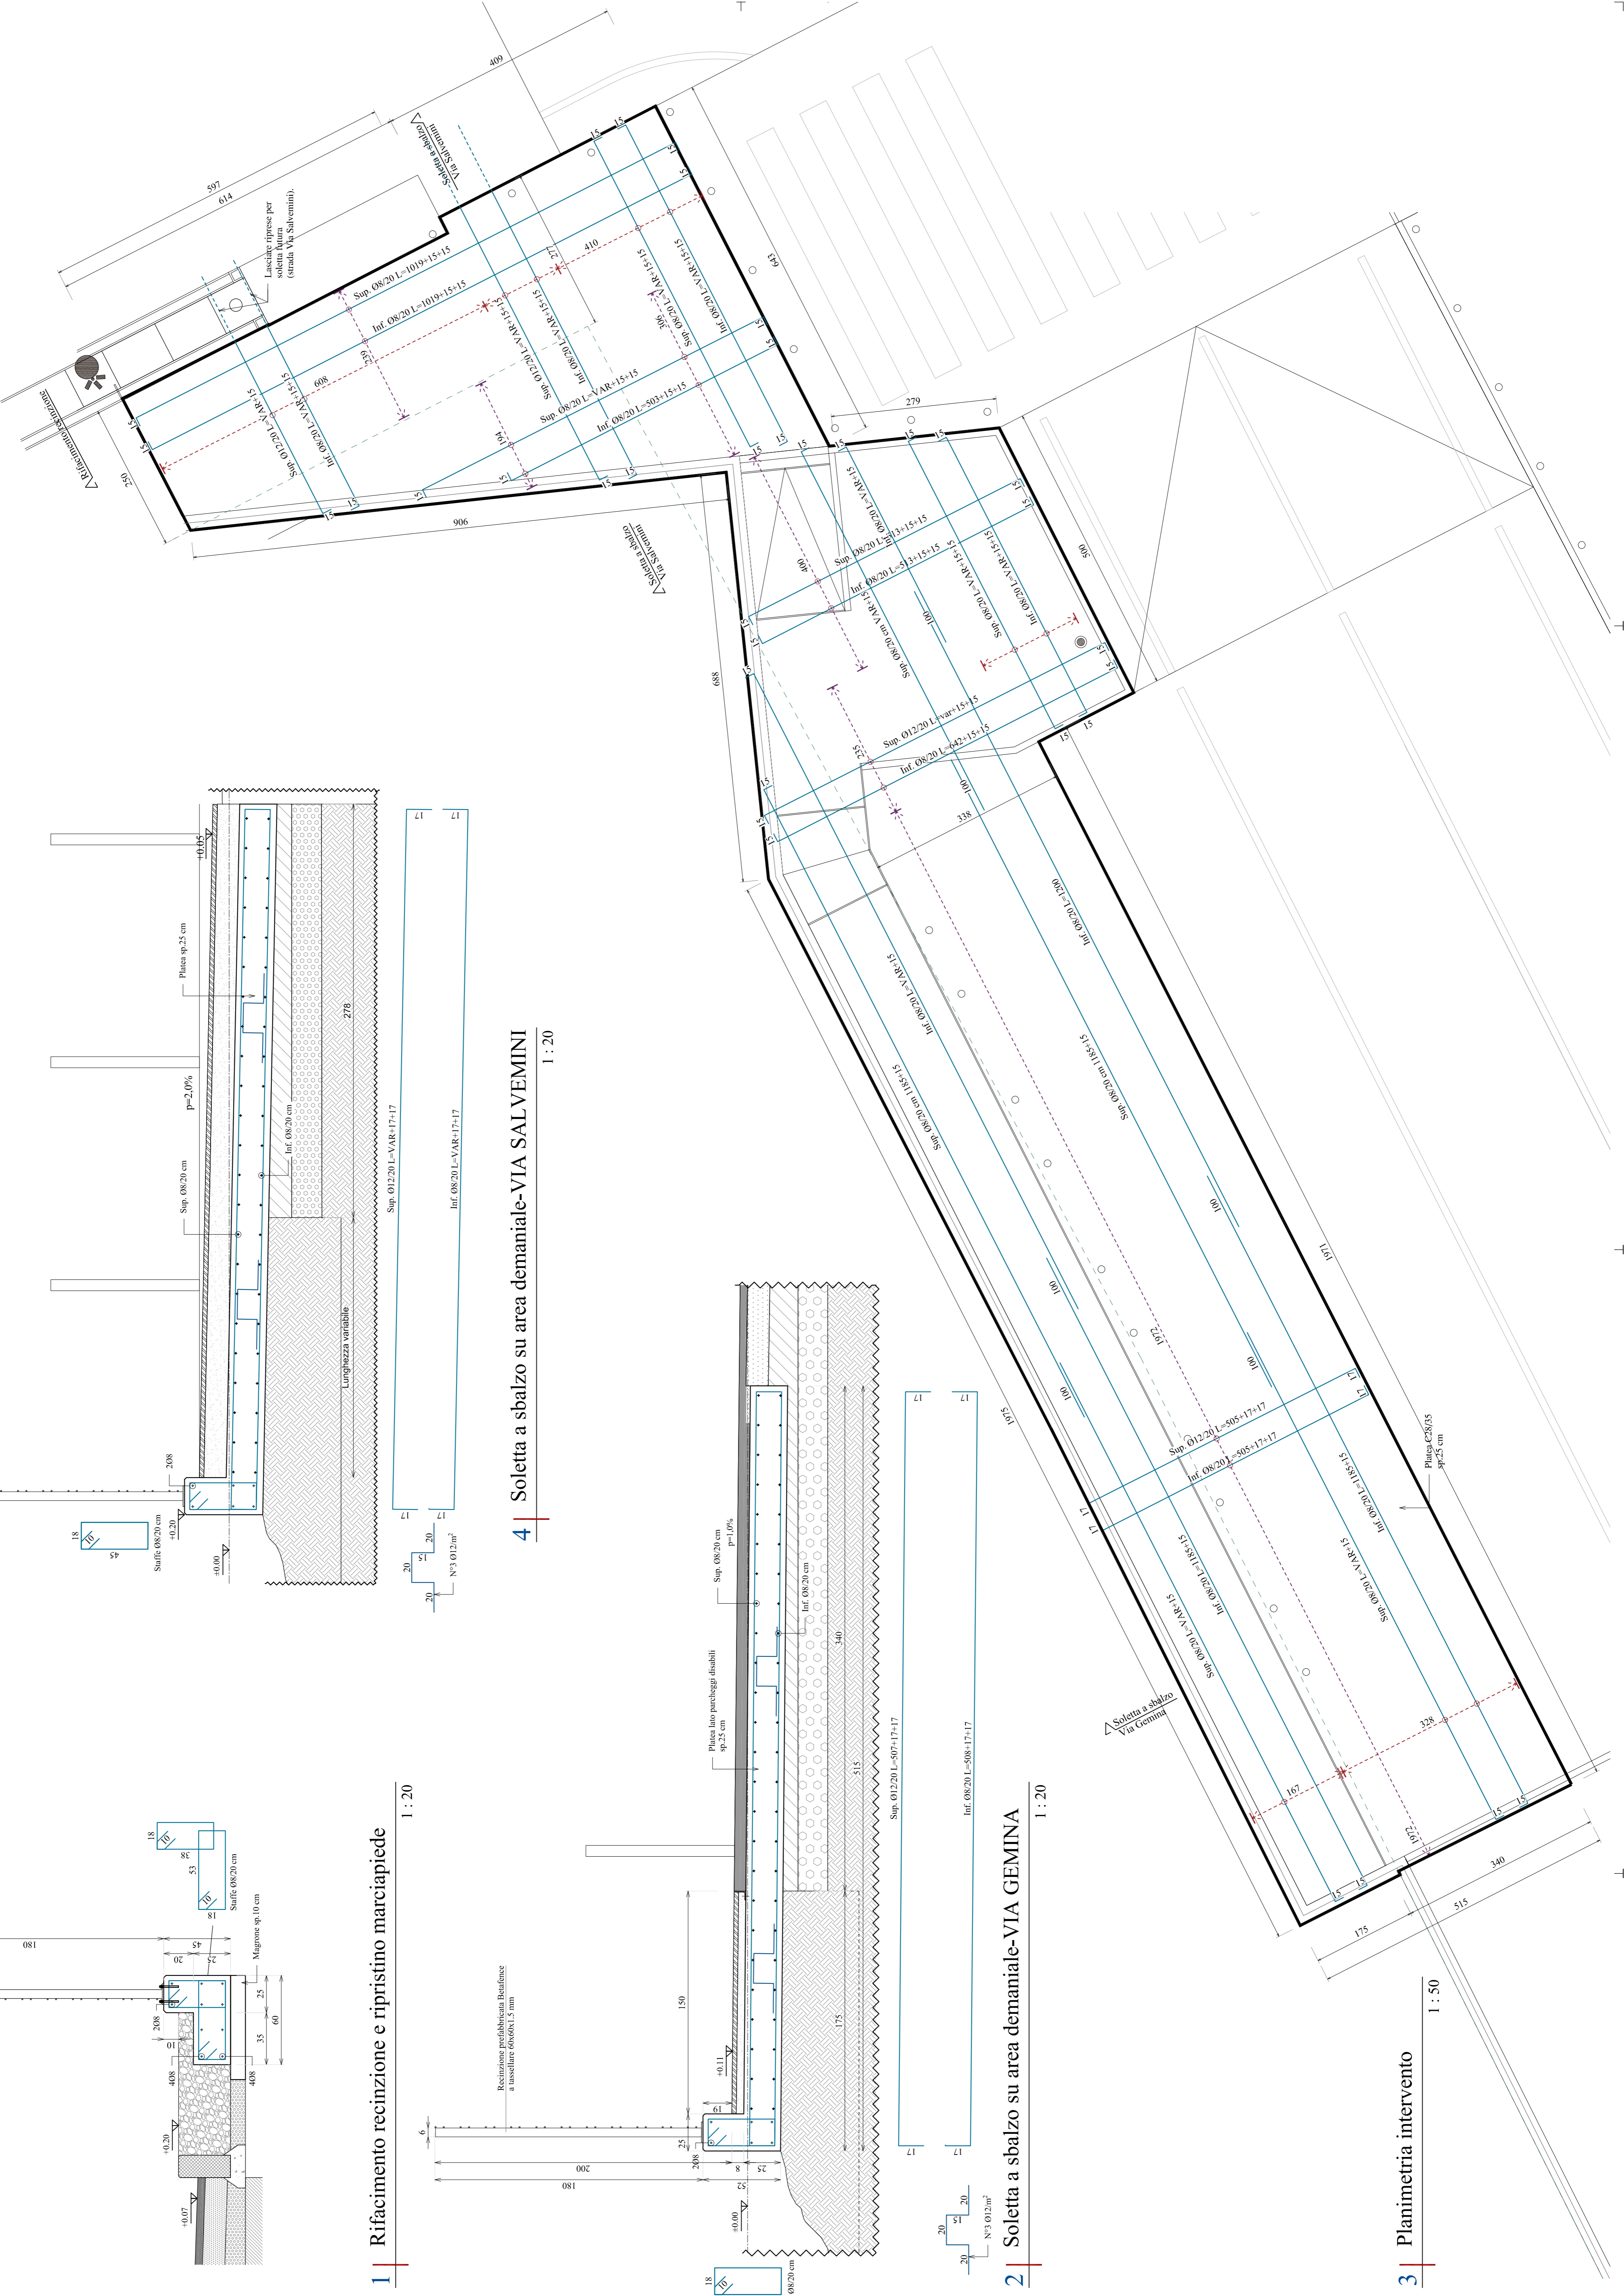

3 Planimetria intervento

1 : 50